


3P segm. C
27 łózek

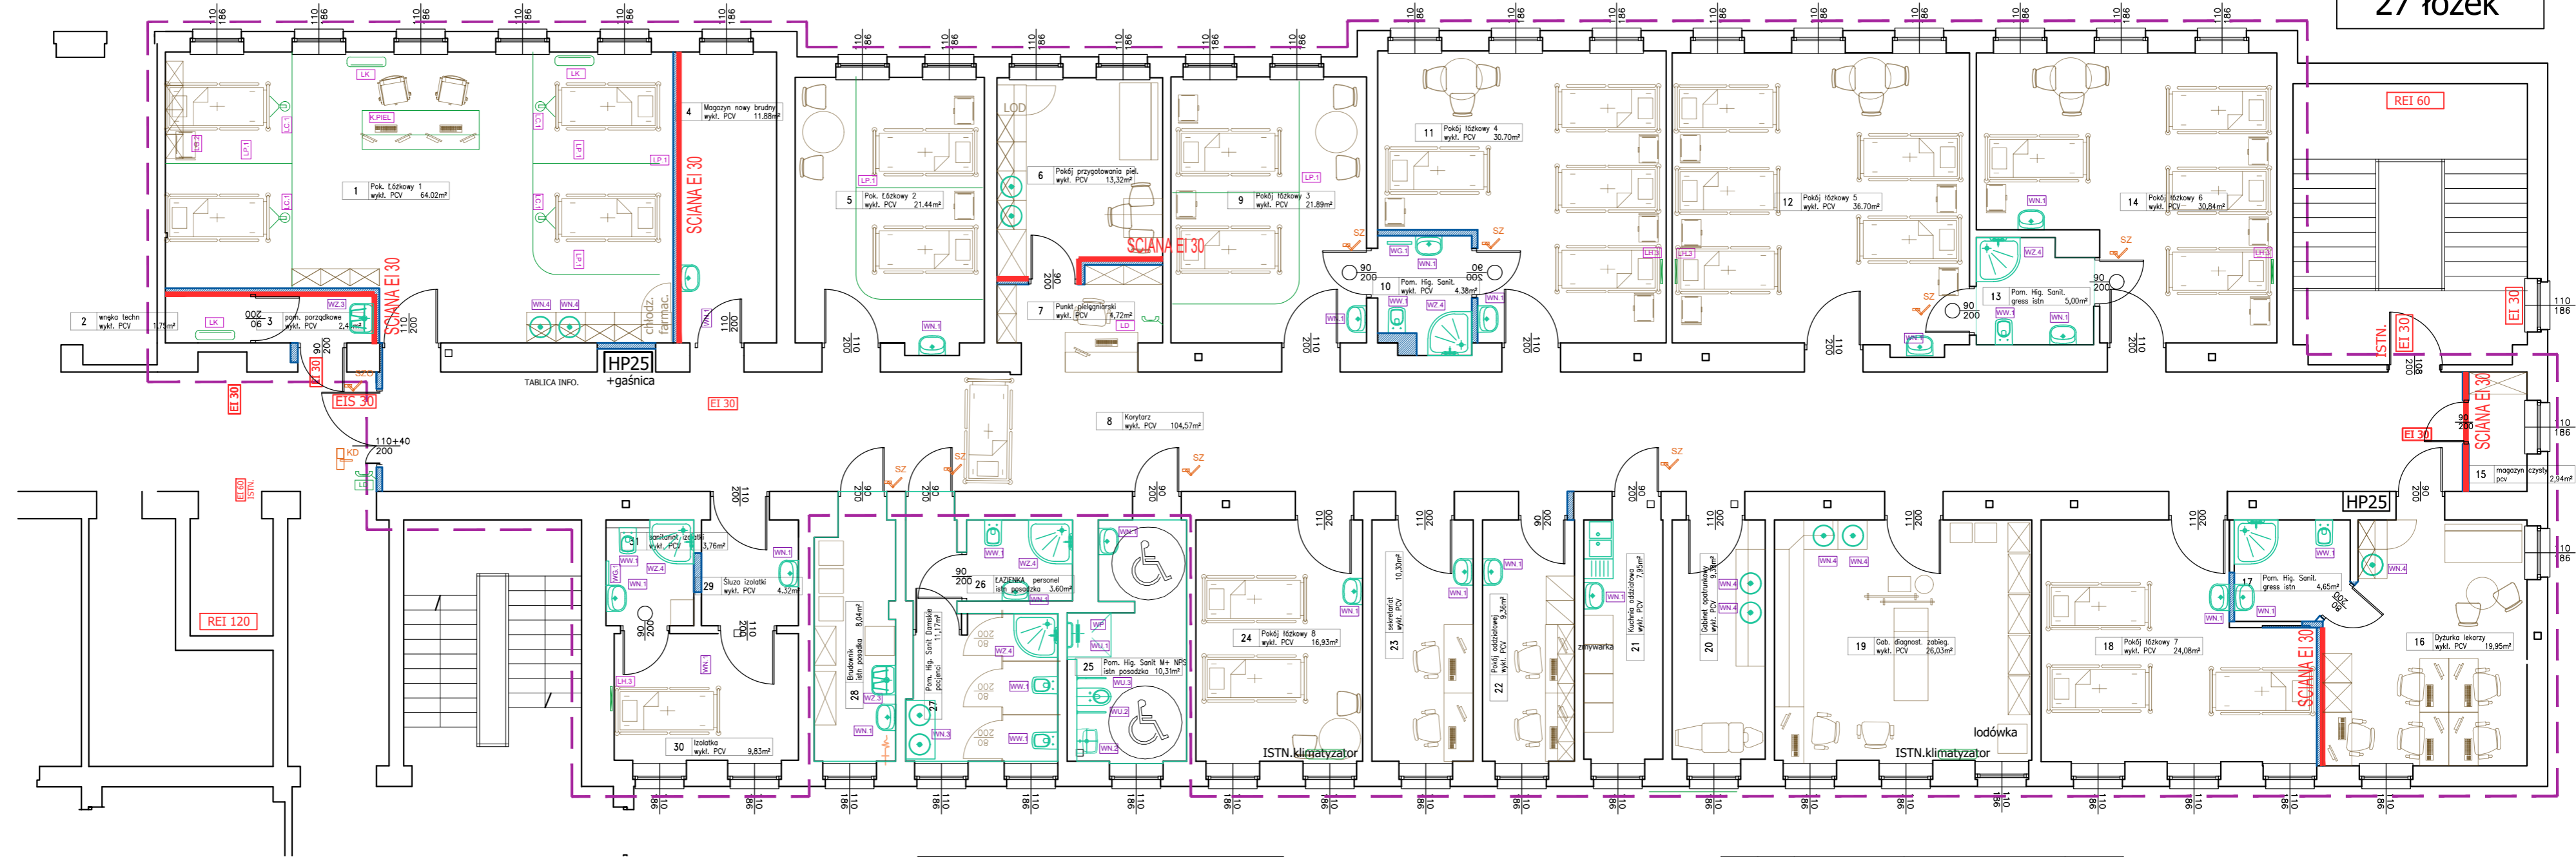

Lp.	Ozna.	Symbol	Opis	Ilość
	WN.1		UMYWALKA Z BATERIA MIESZAKOWĄ	18
	WZ.4		KABINA PRYSZNICOWA Z KABINĄ I BRODZIKIEM, PÓŁOKRĄGLE	6
	WW.1		MISKA WISZĄCA USTĘPOWA	7
	WZ.1		ZLEWAZOZMIYNAK W ZABUDOWIE - KOMPAKT	10
	WG.1		GRZEJNIK LAZIENKOWY TYPU DRABINKA	1
	WP		POSAZDKOWY WPŁUST LAZIENKOWY STAL NIERDZEWNA Kessel Ultraflache D40 12x12cm	1
	WZ.3		ZLEW GOSPODARCZY	2

	WISZĄCA MISKA USTĘPOWA KOŁO NOVA PRO NPS 70x35cm	1
	UMYWALKA KOŁO NOVA PRO NPS 55x55cm	1
	PORĘCZ LAZIENKOWA, LUKOWA, NIERDZEWNA, STALA - 600mm	1
	PORĘCZ LAZIENKOWA, LUKOWA, NIERDZEWNA, UCHYLNA - 600mm	1
	PORĘCZ LAZIENKOWA, NIERDZEWNA, PROSTA - 500mm	1
	UMYWALKA TRAFFIC 90 CM Z DWOMA OTWORAMI, Z PRZELEWEM, KOŁO	1
	DOMOFON	2
	SAMOZAMYKACZ Z OPÓŹNIENIYM ZAMKNIĘCIEM	1
	SAMOZAMYKACZ	8
	KONTROLA DOSTĘPU	1

	MOST SUFITOWY	4/4
	INSTALACJA MONITORINGU PACJENTA ZAPEWNIĄCEJ PODGLĄD TWARZY PACJENTA	4
	KLIMATYZATOR ŚCIENNY	5
	PARAWAN SUFITOWY	27
	SCIENNY PKT. POBORU GAZÓW MEDYCZYNYCH: TLEN	4
	KONSOLA PIELĘGNIARKA	1

	ZABUDOWA MEBLOWA	1
--	------------------	---

— SCIANA REI 30
- - - ZAKRES OPRACOWANIA

m.p.studio,
Ul. Krasieńskiego 5
34-300 Żywiec

mpstudio
PRACOWNIA ARCHYTEKTONICZNA

TEMAT: Remont i przebudowa Oddziału Chirurgii Ogólnej, Bloku Operacyjnego, Pododdziału Kardiologicznego, Laboratorium Diagnostycznego oraz Centralnej Sterylizatorni Szpitala Powiatowego w Zawierciu w ramach projektu „Poprawa jakości i dostępności do świadczeń zdrowotnych poprzez modernizację i wyposażenie Szpitala Powiatowego w Zawierciu”

INWESTOR: Szpital Powiatowy w Zawierciu
ul. Miodowa 14, 42-400 Zawiercie

OBIEKT: Budynek szpitala
ADRES: ul. Miodowa 14, 42-400 Zawiercie

AUTORIZY:
Mgr inż. arch. Magdalena Piątek - architekt

UPRAWNIENIA:
53/06/SLOKK/II

TRZĘŚĆ RYSUNKU:
ODDZIAŁ CHIRURGII OGÓLNEJ -
RZUT PODSTAWOWY

SKALA: 1:100
NR RYS.: A3

DATA: 2020