


# ETAP 2

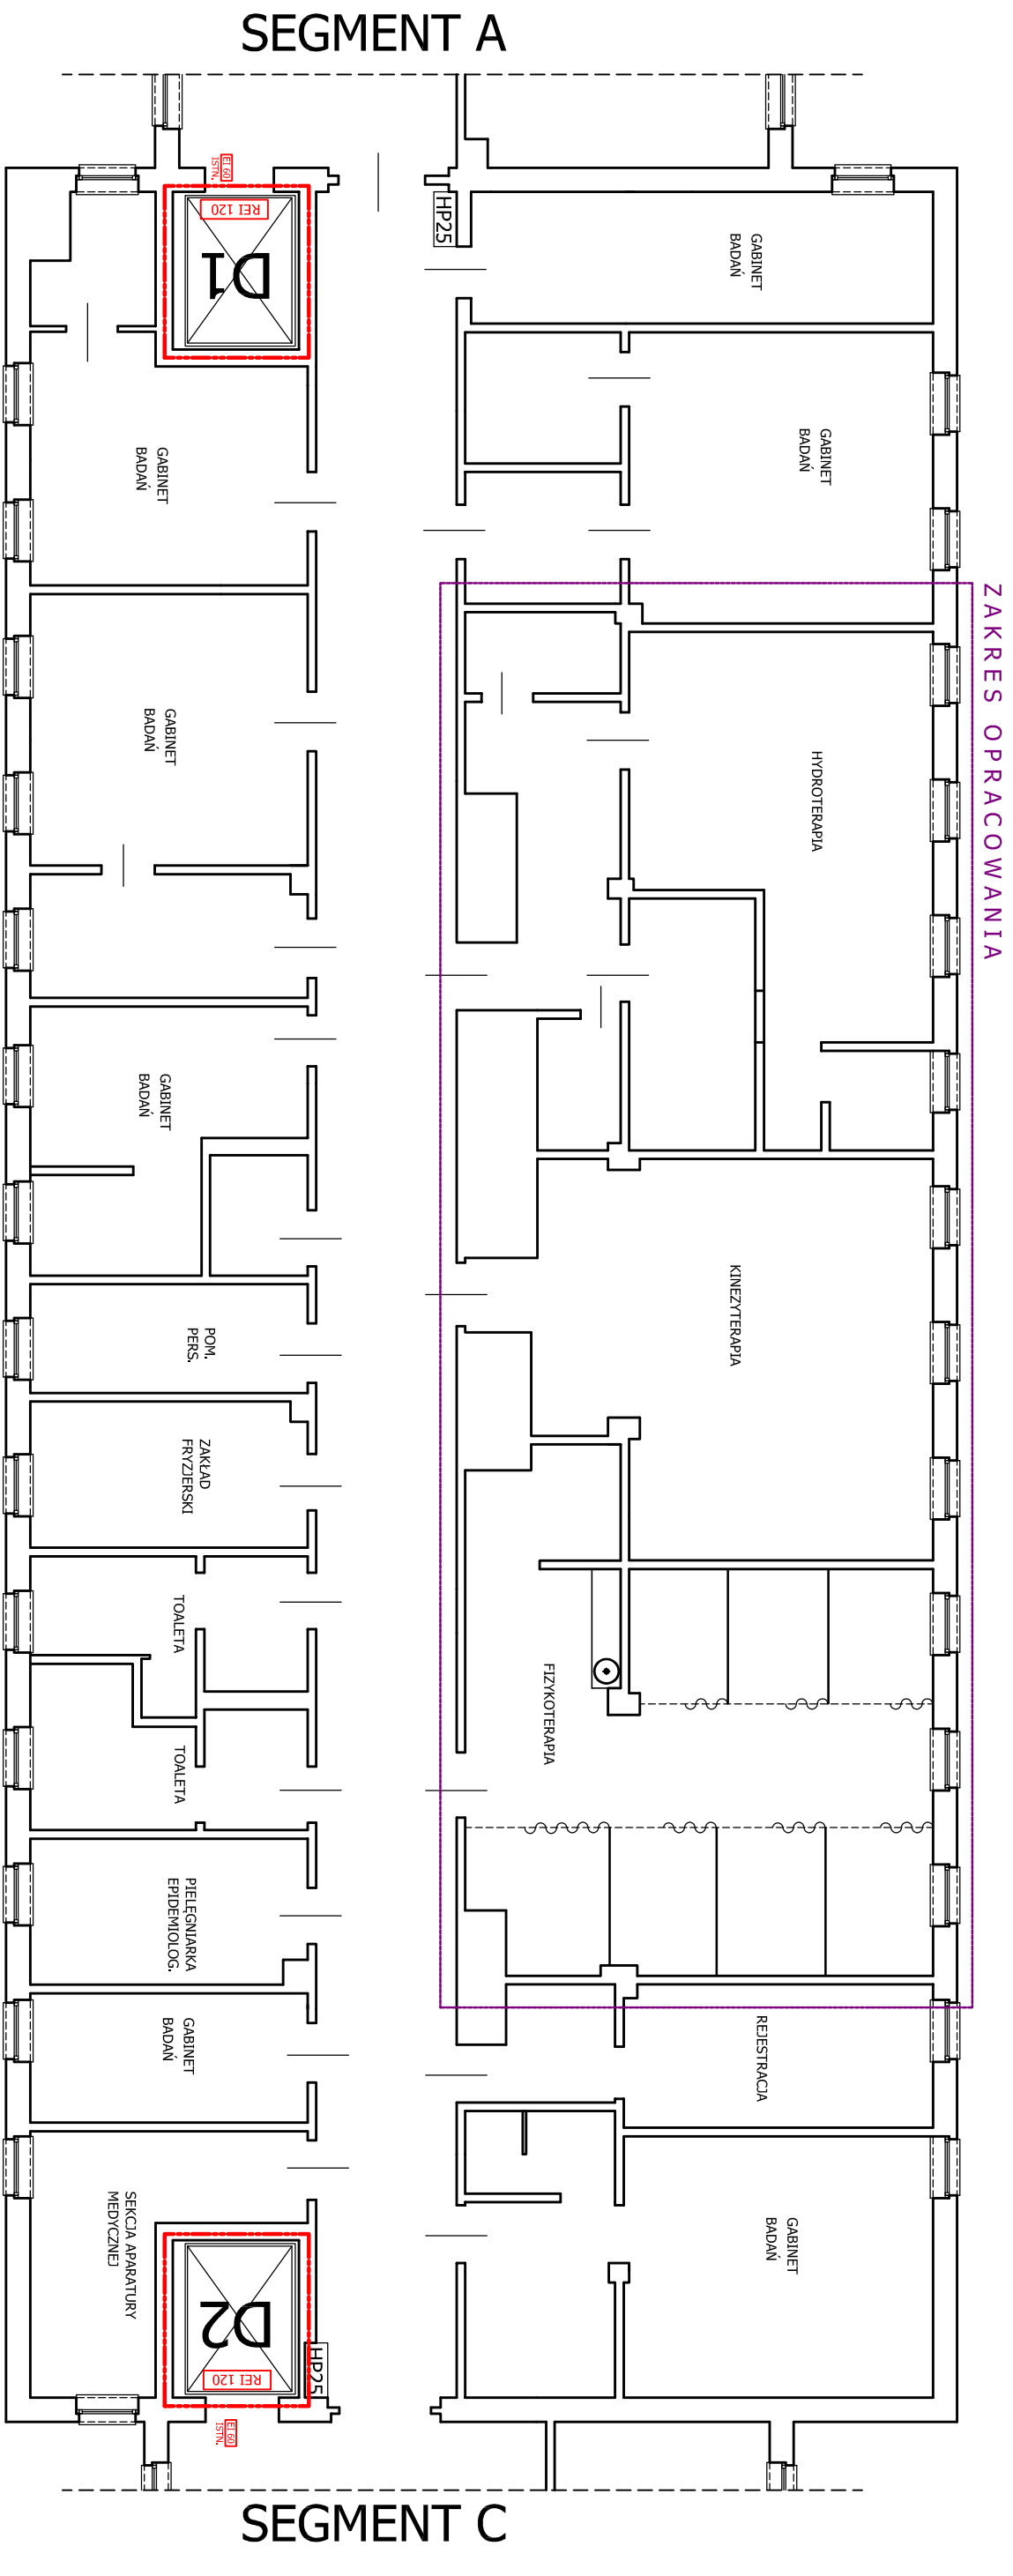

Rys. nr 1  
STAN ISTNIEJĄCY 1P,B