


# ODDZIAŁ ANESTEZJOLOGII I INTENSYWNEJ TERAPII

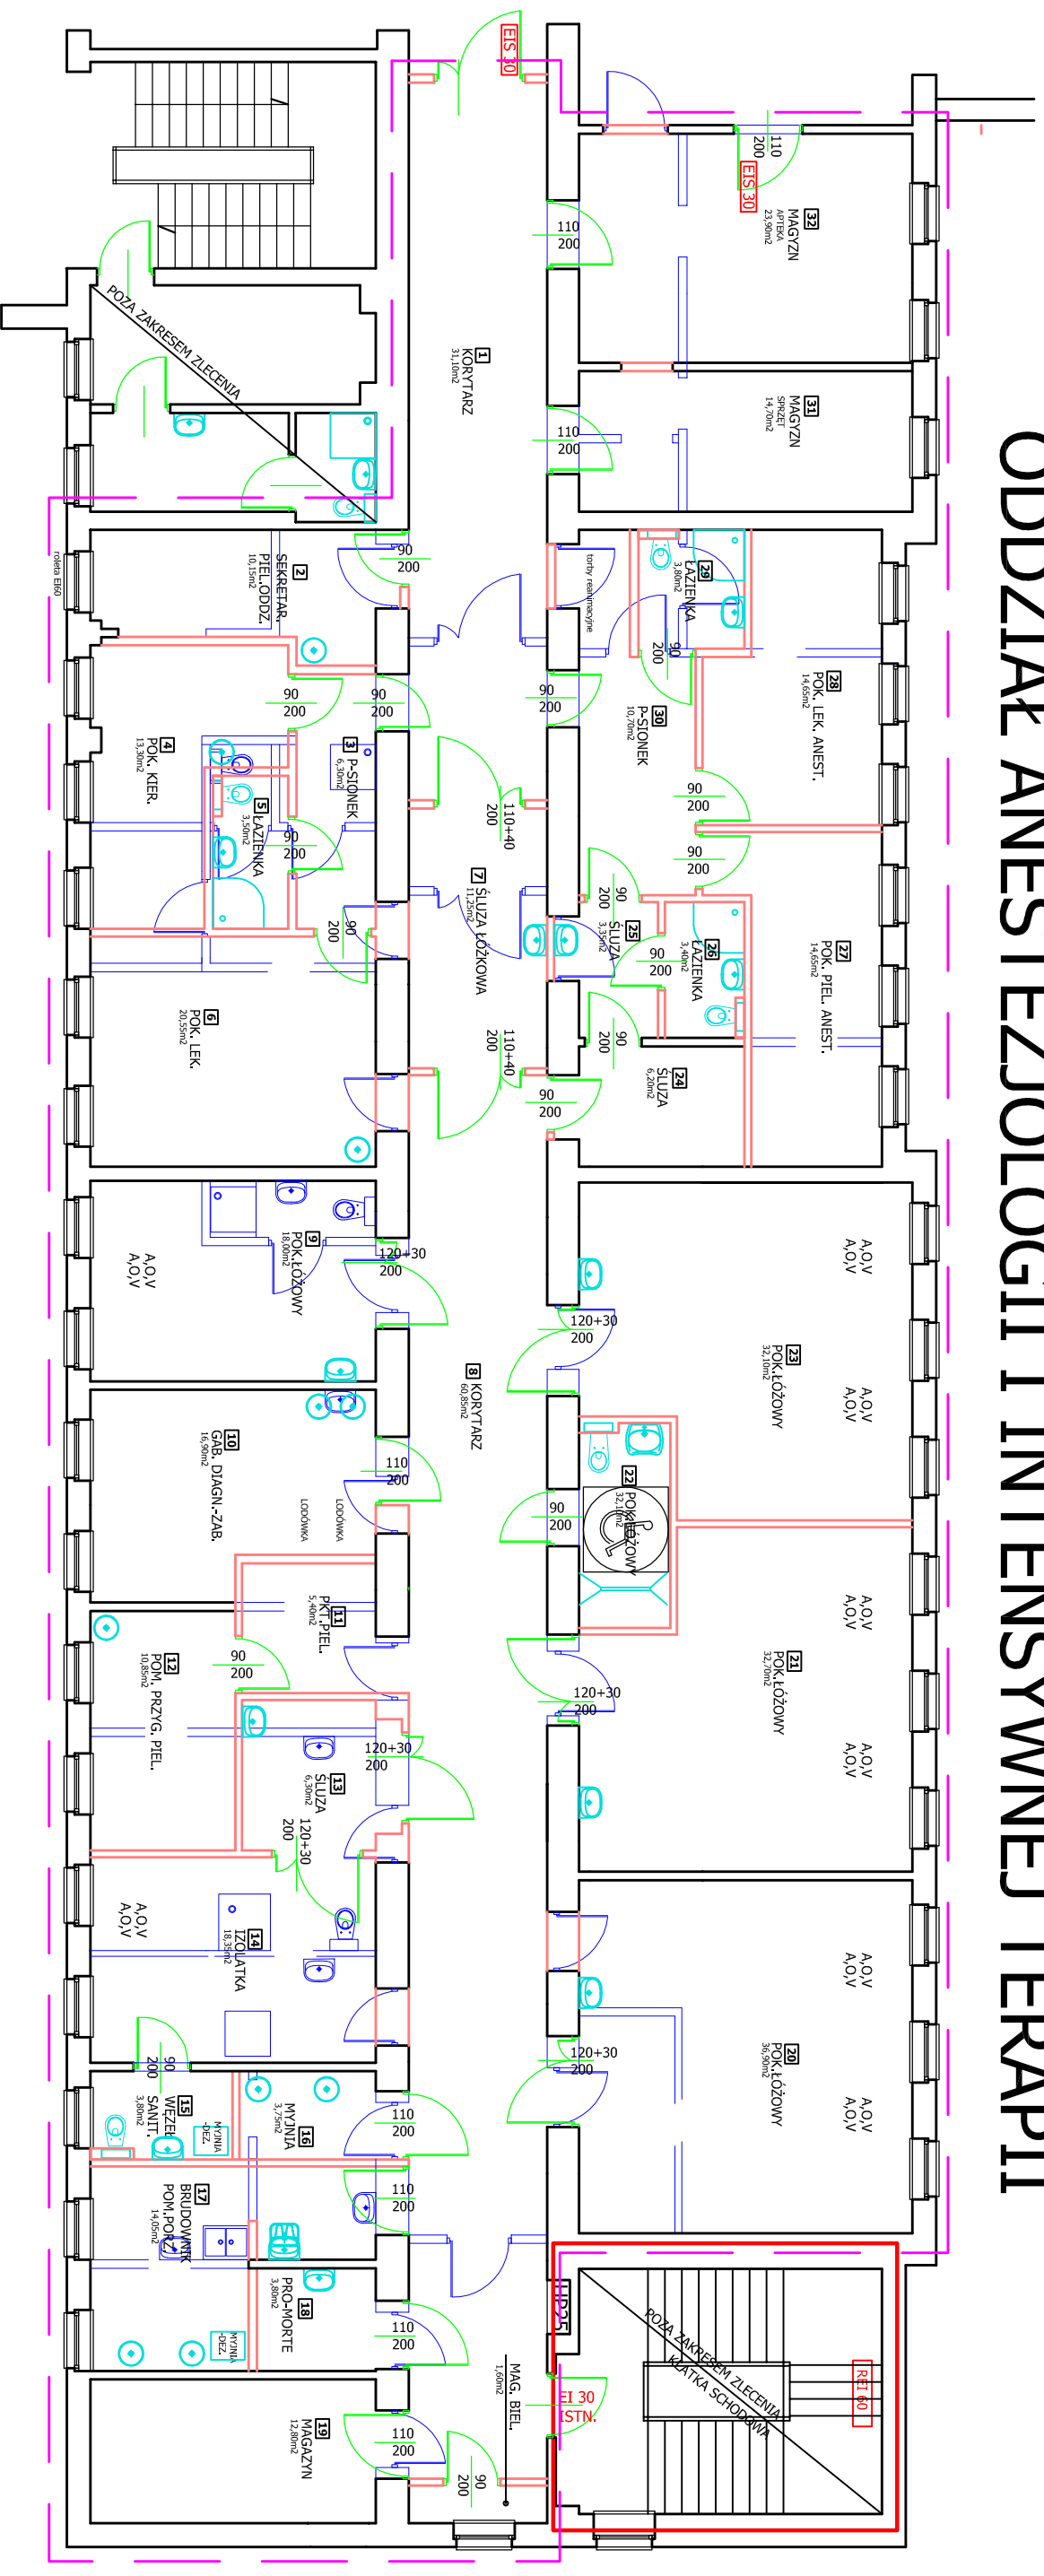

## LEGENDA:

- ISTNIEJĄCE ŚCIANY
- ZAMUROWANIA
- WYBURZENIA

RYS. nr 2  
ZMIANY

skala 1:120