


ETAP 1

ODDZIAŁ OKULISTYKI 17L

ZAKRES OPRACOWANIA

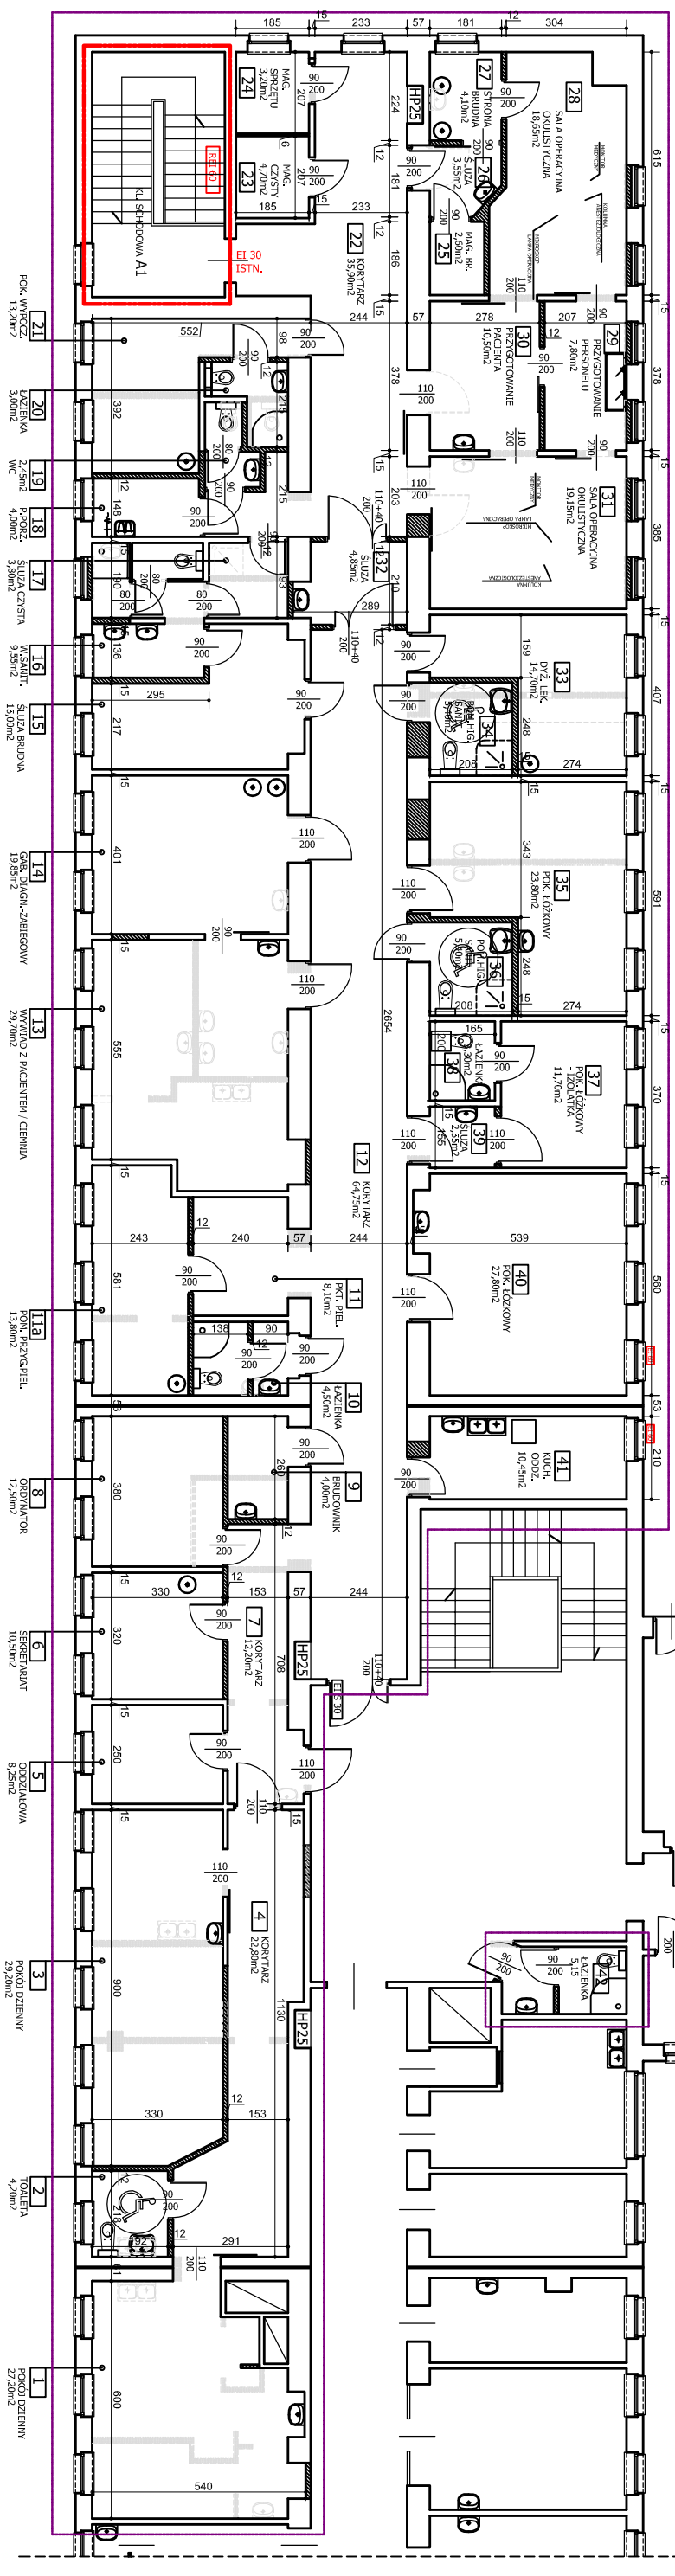

LEGENDA:

- ŚCIANY ISTNIEJĄCE
- NOWE ŚCIANY, ZAMUROWANIA
- WYBURZENIA, DEMONTAŻE

Rys. nr 2
ZMIANY 3P-A