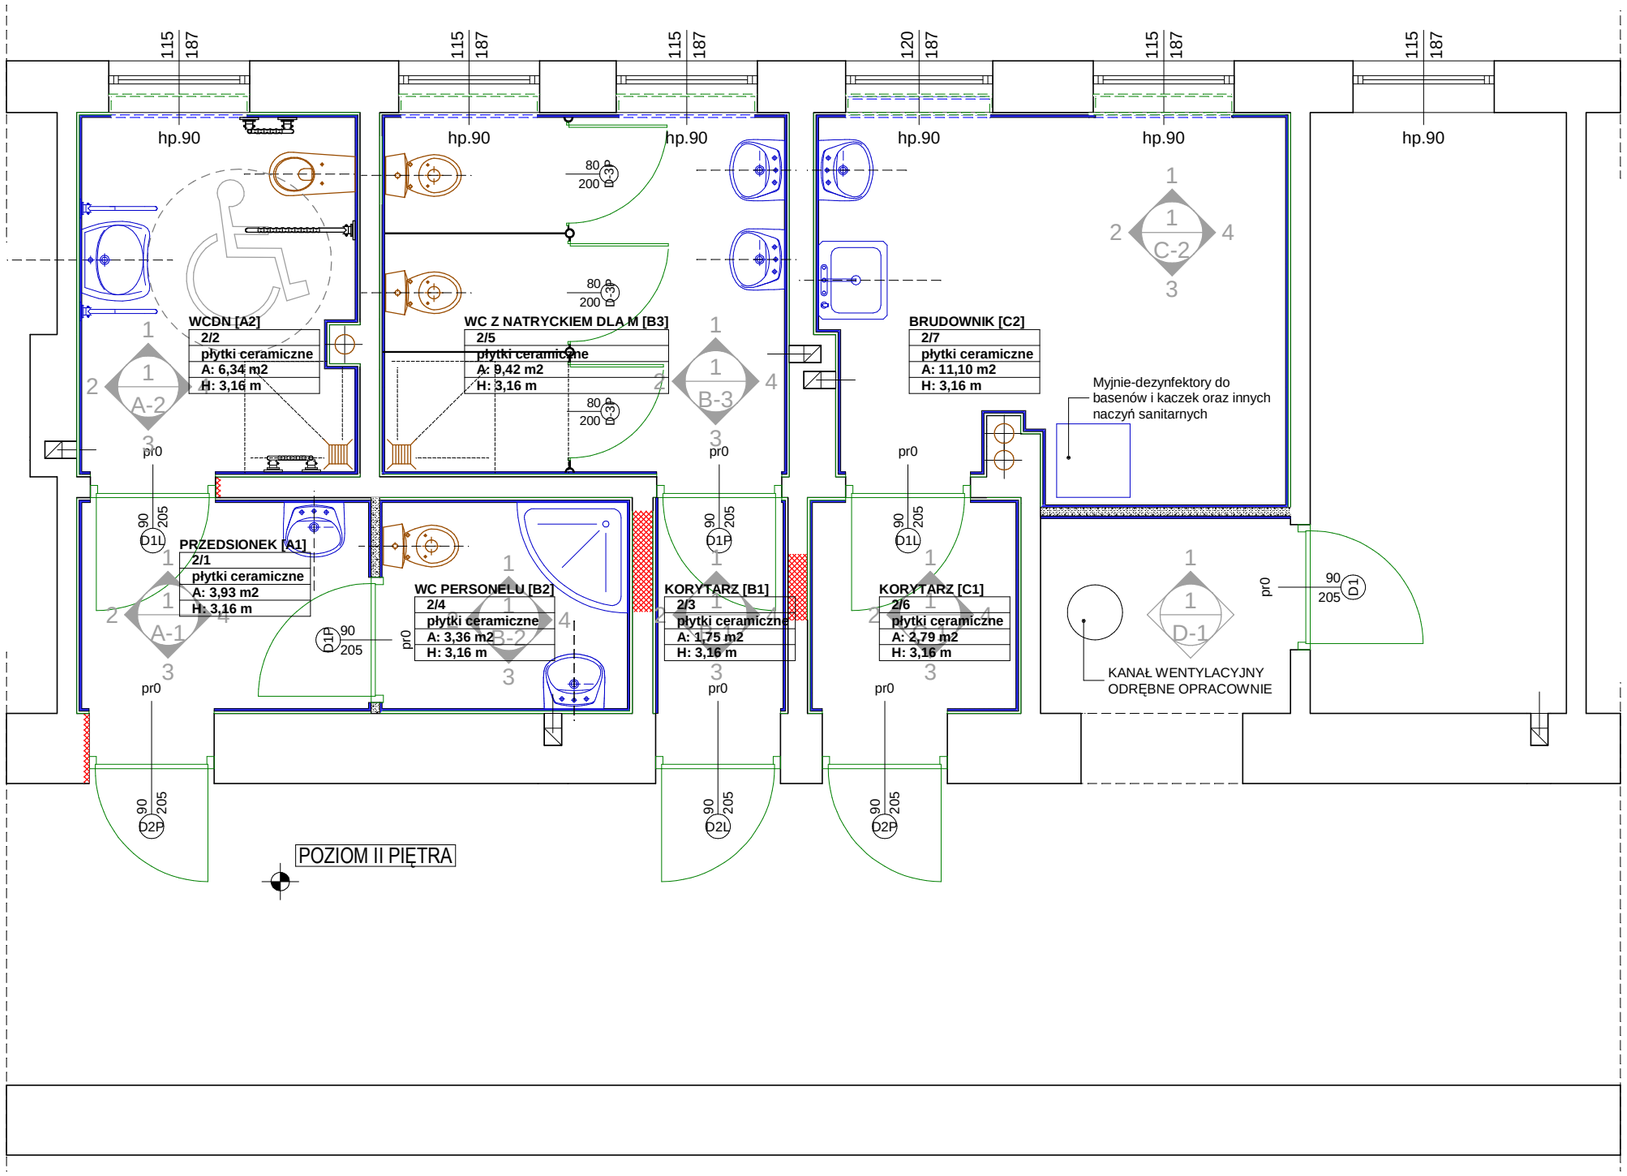

Zestawienie pomieszczeń w/g kondygnacji

Kondygnacja	Pomieszczenie		Zmierzone Powierzc...
	2/1	PRZEDSIONEK [A1]	3,93 m2
	2/2	WCDN [A2]	6,34 m2
	2/3	KORYTARZ [B1]	1,75 m2
	2/4	WC PERSONELU [B2]	3,36 m2
	2/5	WC Z NATRYCKIEM DLA ...	9,42 m2
	2/6	KORYTARZ [C1]	2,79 m2
	2/7	BRUDOWNIK [C2]	11,10 m2
	razem		**38,69 m2**

UWAGA: wszelkie zmiany rozwiązań oraz materiałów uzgodnić autorem projektu.

PAKIET SPECBUD wersja 9.0
NR 09FC-A183
Wersja pełna DXF

Artlantis RENDER 3

BricsCad V8 Pro PL
NR SER. 2008-06-20/SD/0888/
Pracownia Projektowa

Microsoft Office Basic 2007
w/OfcPro07Trial (OEM)
Proof of License X12-88319

CORELDRAW GRAPHICS _SUITE X4
DR14R22-YLHFR9N-KBBM.....

PAKIET ArchiCAD STAR(T) EDITION 2
WERSJA PEŁNA NR SER. 8-5637311
POLISH COMMERCIAL VERSION

prawaautorskieniniejszegoopracowaniazastrzeżone_prawaautorskieniniejszegoopracowaniazastrzeżone_prawaautorskieniniejszegoopracowaniakopiowaniezabronionekopiowaniezabronionekopiowaniezabronionekopiowaniezabronionekopiowaniezabronionekopiowaniezabronionekopiowaniezabronionekopiowaniezabronionekopiowanie

pracownia: 42-400 zawiercie, ul. dojazd 8/25.....telefony kontaktowe: +48 32 67 171 27, 600 324 796.....email: pracownia@gww99.jur.pl.....pp.gww99@gmail.com

PROJEKTANT	NUMER UPRAWNIEŃ	PODPIS
mgr inż.architekt ANDRZEJ WOLAŃSKI	nr ewidencyjny uprawnień 53/03/SLOKK/II	
mgr inż.architekt HUBERT WOLAŃSKI	nr ewidencyjny uprawnień 11/SLOKK/2015	
OPRACOWANIE	**NUMER UPRAWNIEŃ**	**PODPIS**
mgr inż.architekt KATARZYNA BŁOCH		
mgr inż.architekt LUCYNA WOLAŃSKA		
SPRAWDZAJĄCY	**NUMER UPRAWNIEŃ**	**PODPIS**

TEMAT RYSUNKU	RZUT II PIĘTRA - WĘZEŁ SANITARNY ZESTAWIENIE POMIESZCZEŃ
NAZWA INWESTYCJI	**REMONT WĘZŁA SANITARNEGO NA ODDZIALE WEWNĘTRZNYM [STRONA MĘSKA]**
ADRES INWESTYCJI	ul. Zegadłowicza , 42-400 Zawiercie nr ew. 34 (k.m. 53 obręb Zawiercie)
INWESTOR	Pan Wojciech Gordel Bliżyce 131, 42-320 Niegowa

gww99 pracownia projektowa
architekt mgr inż. andrzej wolański

STADIUM	SKALA RYSUNKU
PB-W	1:50
BRANŻA	DATA
ARCH.	04.2016
	NR RYSUNKU
A_01	00-03