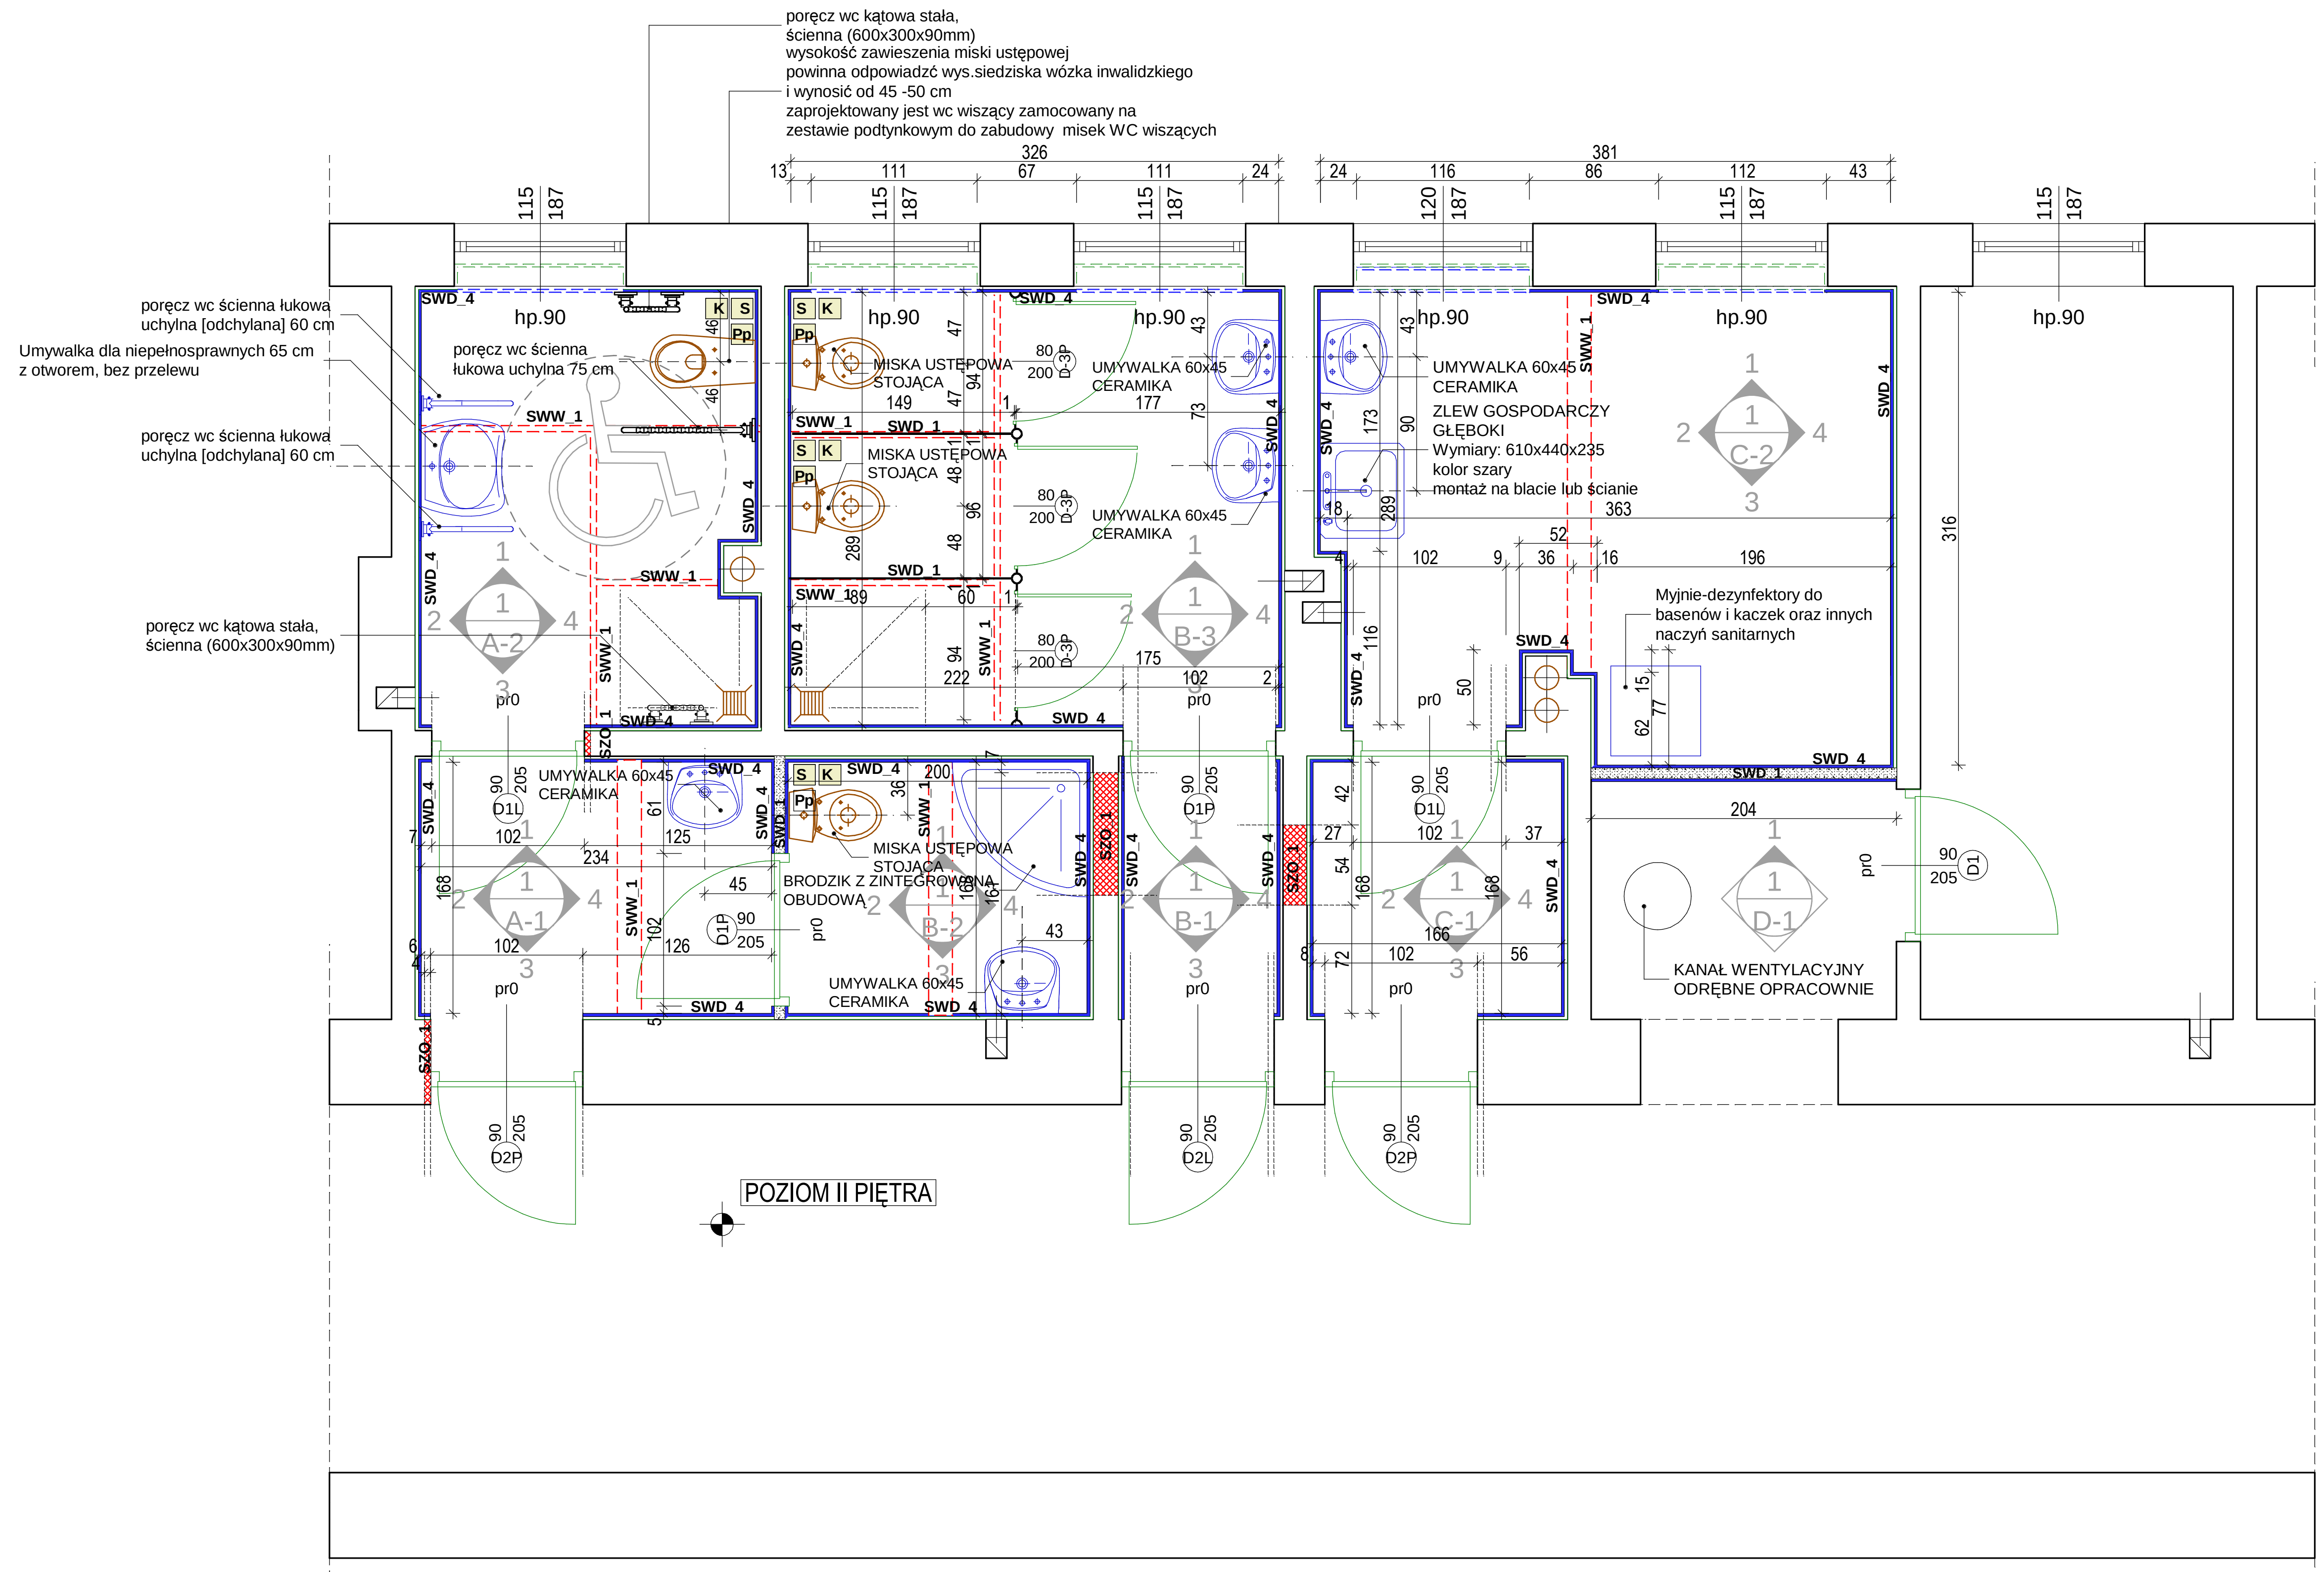

	Szer.:	90,00 cm	D-1
	Wysok...	204,00 cm	
	kolor	do ustalenia	
	ID użytkownika	D-2P D-2L	
	Materiał	drewno z okleiną	
	Kierunek otwierania wg dokumentacji	L	P
		2 szt.	2 szt.

Drzwi prowadzące do pomieszczenia izolującego oraz drzwi łączące je z dalszą częścią ustępu powinny zamykać się samoczynnie.

	Szer.:	90,00 cm	D-2
	Wysok...	204,00 cm	
	kolor	do ustalenia	
	ID użytkownika	D-2P D-2L	
	Materiał	drewno z okleiną	
	Kierunek otwierania wg dokumentacji	L	P
		1 szt.	2 szt.

DRZWI NA KORYTARZ WEWNETRZNY

DANE TECHNICZNE: drzwi o wzmocnionej konstrukcji i podwyższonej izolacyjności akustycznej
parametry: KONSTRUKCJA SKRZYDŁA
Rama skrzydeł wykonana jest z klejonki drewna iglastego.
Wypełnienie skrzydła stanowi płyta wiórowa otworowa wzmocniona wewnętrznym ramiakiem ze sklejki.
Rama wraz z wypełnieniem obłożona jest dwustronnie płytą oklejoną wysokiej jakości okleiną naturalną.
PROFIL KRAWĘDZI SKRZYDŁA
Proli I krawędzi skrzydła X'. Ramiak zewnętrzny skrzydła okleinowany w kolorze skrzydła.
POKRYCIE
Skrzydło pokryte jest okleiną naturalną select, która gwarantuje powtarzalność wzoru usłojenia i kolorystyki.

OŚCIEŻNICE - trzyzawiasowe, przy zastosowaniu należy zwrócić uwagę na grubość istniejących ścian stosując ościeżnice składaną ościeżnica powinna składać się z belek głównych i dwóch pionowych, listew opaskowych, uszczelki obwiedniowej zawiasów czopowych. montaż należy wykonać w pomieszczeniach wykończonych (ściana i podłaoga)

Drzwi otwierane na zewnątrz pomieszczenia, w dolnej części otwory o sumarycznym przekroj nie mniejszym niż 0,022 m2 dla dopływu powietrza.

UWAGA: PRZED ZAMÓWIENIEM NALEŻY SKONTAKTOWAĆ SIĘ Z PROJEKTANTEM W CELU WYBORU KOLORYSTYKI

Skrzydła drzwiowe płytowe wewnętrzne pełne jednoskrzydłowe fabrycznie wykończone wraz z futryną opaskową

[Uwaga! Dotyczy rozwiązań projektowych. Alternatywne produkty równoważne o parametrach jakościowych, cechach użytkowych i materiałowych co najmniej na poziomie parametrów wskazanego produktu, po akceptacji projektanta]

	Szer.:	80,00 cm	D-3
	Wysok...	203,00 cm	
	kolor	do ustalenia_ ral	
	ID użytkownika	D-3P	
	Materiał	Laminat COMPACT	
	Kierunek otwierania wg dokumentacji	L	P
			3 szt.

SYSTEMOWE ŚCIANY SANITARNE, DRZWI WEWNĘTRZNE
System przestrzennej zabudowy pomieszczeń sanitarnych ściankami działowymi wykonanymi z wysokociśnieniowego "typu Compact" (PERSTORP) 13 mm laminatu o grubości 13 mm - wspartymi na specjalnych podporach (dostosowanych odpowiednio do rodzaju zabudowy).
Sztywność konstrukcji zapewniają profile pionowe mocujące płytę bezpośrednio do ścian pomieszczenia i zwieńczające profile górne łączone również pomiędzy sobą specjalnie skonstruowanymi łącznikami.
Wszystkie elementy systemu (łącznie z wkrętami i zaślepkami) wykonane są z materiałów nie ulegających korozji (aluminium, mosiędz, stal nierdzewna i tworzywa sztuczne).
Podpory regulowane; zamek z możliwością awaryjnego otwarcia i wskaźnikiem stanu "wolne/zajęte" : zawiasy z pochyloną płaszczyzną.

SYSTEMOWE ŚCIANY SANITARNE, DRZWI WEWNĘTRZNE
"typu Compact" (PERSTORP)
Dane techniczne:
Materiał: płyta typu Compact 13 mm – lity laminat
Wysokość całkowita: 2030 mm
Przestrzeń pomiędzy podłogą a konstrukcją: 160 mm
Głębokość kabin: standard 120 - 160 mm
Szerokość frontu: wg dokumentacji
Szerokość drzwi: 602 – 1010 mm
drzwi większej wykonać z płyty grubości 13 mm.
Sposób zamknięcia: gałka z blokadą
Konstrukcja nośna: profile aluminiowe, anodowane w kolorze naturalnym lub malowane proszkowo
Kolorystyka: standardowa, elementy aluminiowe zabezpieczone metodą anodowania mają naturalną barwę aluminium lub mogą być malowane proszkowo

UWAGA: PRZED ZAMÓWIENIEM NALEŻY SKONTAKTOWAĆ SIĘ Z PROJEKTANTEM W CELU WYBORU KOLORYSTYKI

[Uwaga! Dotyczy rozwiązań projektowych. Alternatywne produkty równoważne o parametrach jakościowych, cechach użytkowych i materiałowych co najmniej na poziomie parametrów wskazanego produktu, po akceptacji projektanta]

Drzwi drewniane D1	Szerokość: 80,00 cm Wysokość: 205,00 cm	6 szt.
Drzwi drewniane D2	Szerokość: 94,00 cm Wysokość: 205,00 cm	4 szt.
Drzwi drewniane D3	Szerokość: 80,00 cm Wysokość: 205,00 cm	2 szt.
Drzwi drewniane D4	Szerokość: 70,00 cm Wysokość: 205,00 cm	1 szt.
Drzwi drewniane D5	Szerokość: 80,00 cm Wysokość: 205,00 cm	1 szt.

Ogólna lista elementów _ SWW_1
ściany wewnętrzne przeznaczone do wyburzenia

Element	Kondy...	Nazwa warstwy	ID użytkow...	Szer. / Grubość	Wys.
ŚCIANA	rzut II piętra	ściany wewnętrzne	sww_1	0.04 / 0.16 m	2,03 / 3,16m

Ogólna lista elementów_ szo_1
Ściany istniejące (uzupełnienia murów) zamurowanie otworów materiał powszechnie stosowany w budownictwie

Element	Kondy...	Nazwa warstwy	ID użytkow...	Szer. / Grubość	Wys.
ŚCIANA	rzut II piętra	ściany wewnętrzne	szo_1	0.54 m 0.70 m 0.05 m 0.05 m	0.57 m 2,05 m 2,05 m 2,05 m

Ogólna lista elementów_ swd_4
Ściany pokryte płytkami ceramicznymi na wysokość 3,10m

Element	Kondy...	Nazwa warstwy	ID użytkow...	Szer. / Grubość	Wys.
ŚCIANA	rzut II piętra	płytki ceramiczne	swd_4	0.02 m	3.10 m

Ogólna lista elementów_ swd_4
WODOODPORNA 12,5mm 1,2x2,6m ZIELONA

Element	Kondy...	Nazwa warstwy	ID użytkow...	Szer. / Grubość	Wys.
ŚCIANA	rzut II piętra	WODOODPORNA ZIELONA	swd_4	0.02 m	3.10 m

Ogólna lista elementów_swd_1
Ściany nowowprojektowane na wysokość całej kondygnacji

Element	Kondy...	Nazwa warstwy	ID użytkow...	Szer. / Grubość	Wys.
ŚCIANA	rzut parter...	ściany wewnętrzne	swd_1	0.10 m 0.16 m	3.00 m

swd_1
Ścianki działowe z płytek piano- lub gazobetonowych grubości 8,00 cm_grubość ściany 11,00cm

1.płytki ceramiczne gr. 1,50cm
Ścianki działowe z płytek piano- lub gazobetonowych grubości 8,00 cm
3.płytki ceramiczne gr. 1,50cm

alternatywnie innej firmy spełniającej te same kryteria materiałowe.
(materiały dotyczące danej firmy mają charakter przykładowy)

szo_4
4_ uzupełnienia murów
zamurowanie otworów materiał powszechnie stosowany w budownictwie

1.tynk cementowo - wapienny gr. 2,00cm
2.cegła pełna lub 1/2 pustaka na zaprawie cementowo -wapiennej gr. 6,50cm/8,00cm
pustak na zaprawie cementowo -wapiennej gr. 288/288/188
3.tynk cementowo - wapienny gr. 2,00cm

alternatywnie innej firmy spełniającej te same kryteria materiałowe.
(materiały dotyczące danej firmy mają charakter przykładowy)

pracownia: 42-400 zawiercie, ul. dojazd 8/25..........telefony kontaktowe: +48 32 67 171 27, 600 324 796.......email: pracownia@gww99.jur.pl.......pp.gww99@gmail.com
gww99 pracownia projektowa architekt mgr inż. andrzej wolański

STADIUM	PB-W
SKALA RYSUNKU	1:50
BRANŻA	ARCH.
DATA	04.2016
NR RYSUNKU	00-04
	A_02
TEMAT RYSUNKU	RZUT II PIĘTRA - WĘZEŁ SANITARNY ARCH - BUD_ ARANŻACJA
NAZWA INWESTYCJI	REMONT WĘZŁA SANITARNEGO NA ODDZIALE WEWNĘTRZNYM [STRONA MĘSKA]
ADRES INWESTYCJI	ul. Zegadłowicza , 42-400 Zawiercie nr ew. 34 (k.m. 53 obręb Zawiercie)
INWESTOR	Pan Wojciech Gordel Bliżyce 131, 42-320 Niegowa

PROJEKTANT	mgr inż.architekt ANDRZEJ WOLAŃSKI	NUMER UPRAWNIEŃ: nr ewidencyjny uprawnień 53/03/SLOKK/II
	mgr inż.architekt HUBERT WOLAŃSKI	nr ewidencyjny uprawnień 11/SLOKK/2015
OPRACOWANIE	mgr inż.architekt KATARZYNA BŁOCH mgr inż.architekt LUCYNA WOLAŃSKA	
SPRAWDZAJĄCY		

POLISH COMMERCIAL VERSION
WERSJA PEŁNA _NR SER. 8-5637311
PAKIET ArchiCAD STAR(T) EDITION 2
DR14R22-YLHFR9N-KBBM.........
GRAPHICS _SUITE X4
CORELDRAW
Proof of License X12-88319
w/OfcPro07Trial (OEM)
Microsoft Office Basic 2007
Pracownia Projektowa
NR SER. 2008-06-20/SD/0888/
BricsCad V8 Pro PL
Artlantis RENDER 3
Wersja pełna DXF
NR 09FC-A183
PAKIET SPECBUD wersja 9.0
UWAGA: wszelkie zmiany rozwiązań oraz materiałów uzgodnić autorem projektu.
...iejszegoopracowaniazastrzeżone_prawaautorskienieniejszegoopracowania
...waniezabronionekopiowaniezabronionekopiowaniezabronionekopiowanie