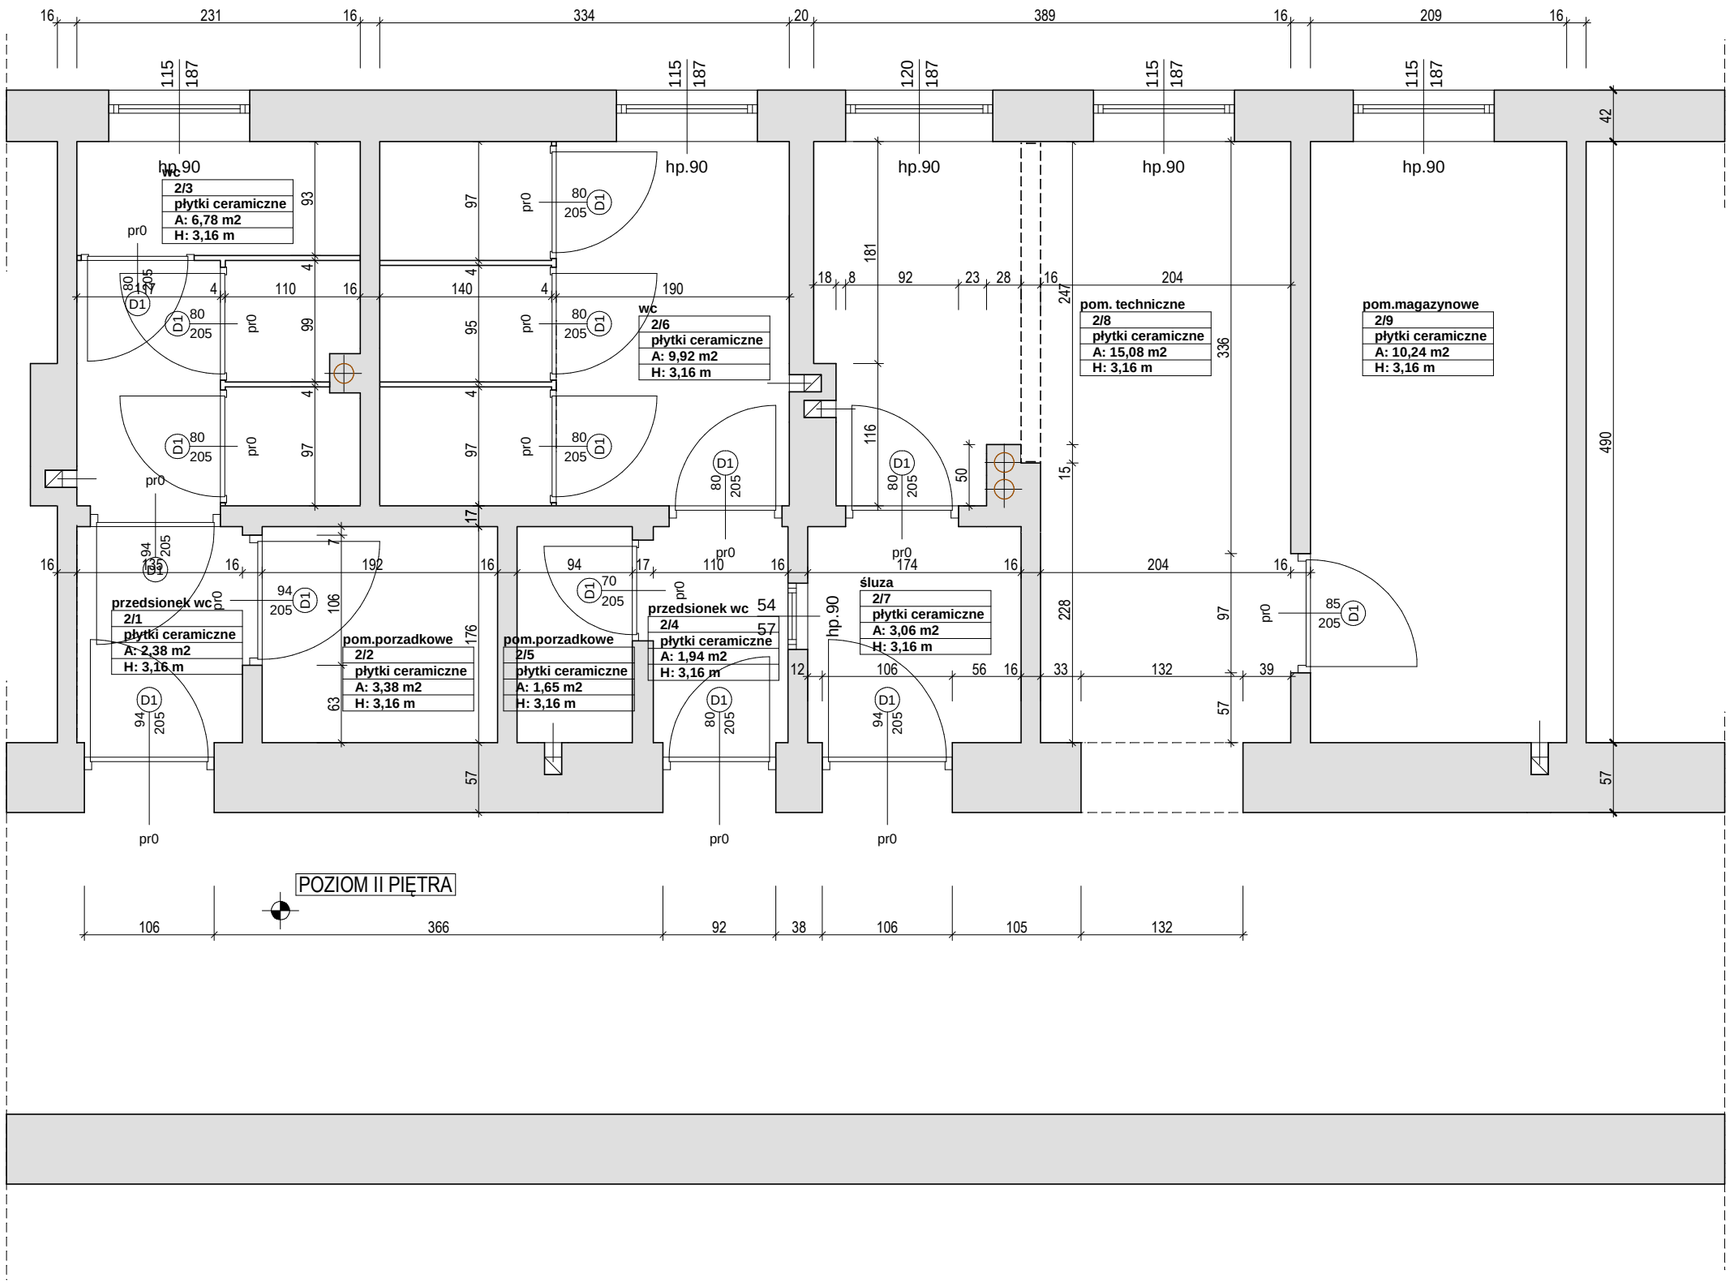

Zestawienie pomieszczeń w/g kondygnacji

Kondygnacja		Pomieszczenie	Wys.pom.	Zmierzone Powierzc...
	2/1	przedsionek wc	3,16 m	2,38 m2
	2/2	pom.porzadkowe	3,16 m	3,38 m2
	2/3	wc	3,16 m	6,78 m2
	2/4	przedsionek wc	3,16 m	1,94 m2
	2/5	pom.porzadkowe	3,16 m	1,65 m2
	2/6	wc	3,16 m	9,92 m2
	2/7	śluza	3,16 m	3,06 m2
	2/8	pom. techniczne	3,16 m	15,08 m2
	2/9	pom.magazynowe	3,16 m	10,24 m2
II PIĘTRO		**razem**		**54,43 m2**

UWAGA: wszelkie zmiany rozwiązań oraz materiałów uzgodnić autorem projektu.

PAKIET SPECBUD wersja 9.0
NR 09FC-A183
Wersja pełna DXF

Artlantis RENDER 3

BricsCad V8 Pro PL
NR SER. 2008-06-20ISD/0888/
Pracownia Projektowa

Microsoft Office Basic 2007
w/OfcPro07Trial (OEM)
Proof of License X12-88319

CORELDRAW
GRAPHICS _SUITE X4
DR14R22-YLHFR9N-KBBM.....

PAKIET ArchiCAD STAR(T) EDITION 2
WERSJA PEŁNA NR SER. 8-5637311
POLISH COMMERCIAL VERSION

prawaautorskieniniejszegoopracowaniazastrzeżone_prawaautorskieniniejszegoopracowaniazastrzeżone_prawaautorskieniniejszegoopracowaniakopiowaniezabronionekopiowaniezabronionekopiowaniezabronionekopiowaniezabronionekopiowaniezabronionekopiowaniezabronionekopiowaniezabronionekopiowaniezabronionekopiowaniezabronionekopiowanie

pracownia: 42-400 zawiercie, ul. dojazd 8/25.....telefony kontaktowe: +48 32 67 171 27, 600 324 796.....email: pracownia@gww99.jur.pl.....pp.gww99@gmail.com

PROJEKTANT	NUMER UPRAWNIEŃ	PODPIS
mgr inż.architekt ANDRZEJ WOLAŃSKI	nr ewidencyjny uprawnień 53/03/SLOKK/II	
mgr inż.architekt HUBERT WOLAŃSKI	nr ewidencyjny uprawnień 11/SLOKK/2015	
OPRACOWANIE	**NUMER UPRAWNIEŃ**	**PODPIS**
mgr inż.architekt KATARZYNA BŁOCH		
mgr inż.architekt LUCYNA WOLAŃSKA		
SPRAWDZAJĄCY	**NUMER UPRAWNIEŃ**	**PODPIS**

TEMAT RYSUNKU	RZUT II PIĘTRA - WĘZEŁ SANITARNY ZESTAWIENIE POMIESZCZEŃ_INWENT.
NAZWA INWESTYCJI	**REMONT WĘZŁA SANITARNEGO NA ODDZIALE WEWNĘTRZNYM [STRONA MĘSKA]**
ADRES INWESTYCJI	ul. Zegadłowicza , 42-400 Zawiercie nr ew. 34 (k.m. 53 obręb Zawiercie)
INWESTOR	Pan Wojciech Gordel Bliżyce 131, 42-320 Niegowa

gww99 pracownia projektowa
architekt mgr inż. andrzej wolański

STADIUM	SKALA RYSUNKU
PB-W	1:50
BRANŻA	DATA
INW.	04.2016
	NR RYSUNKU
I_01	00-01