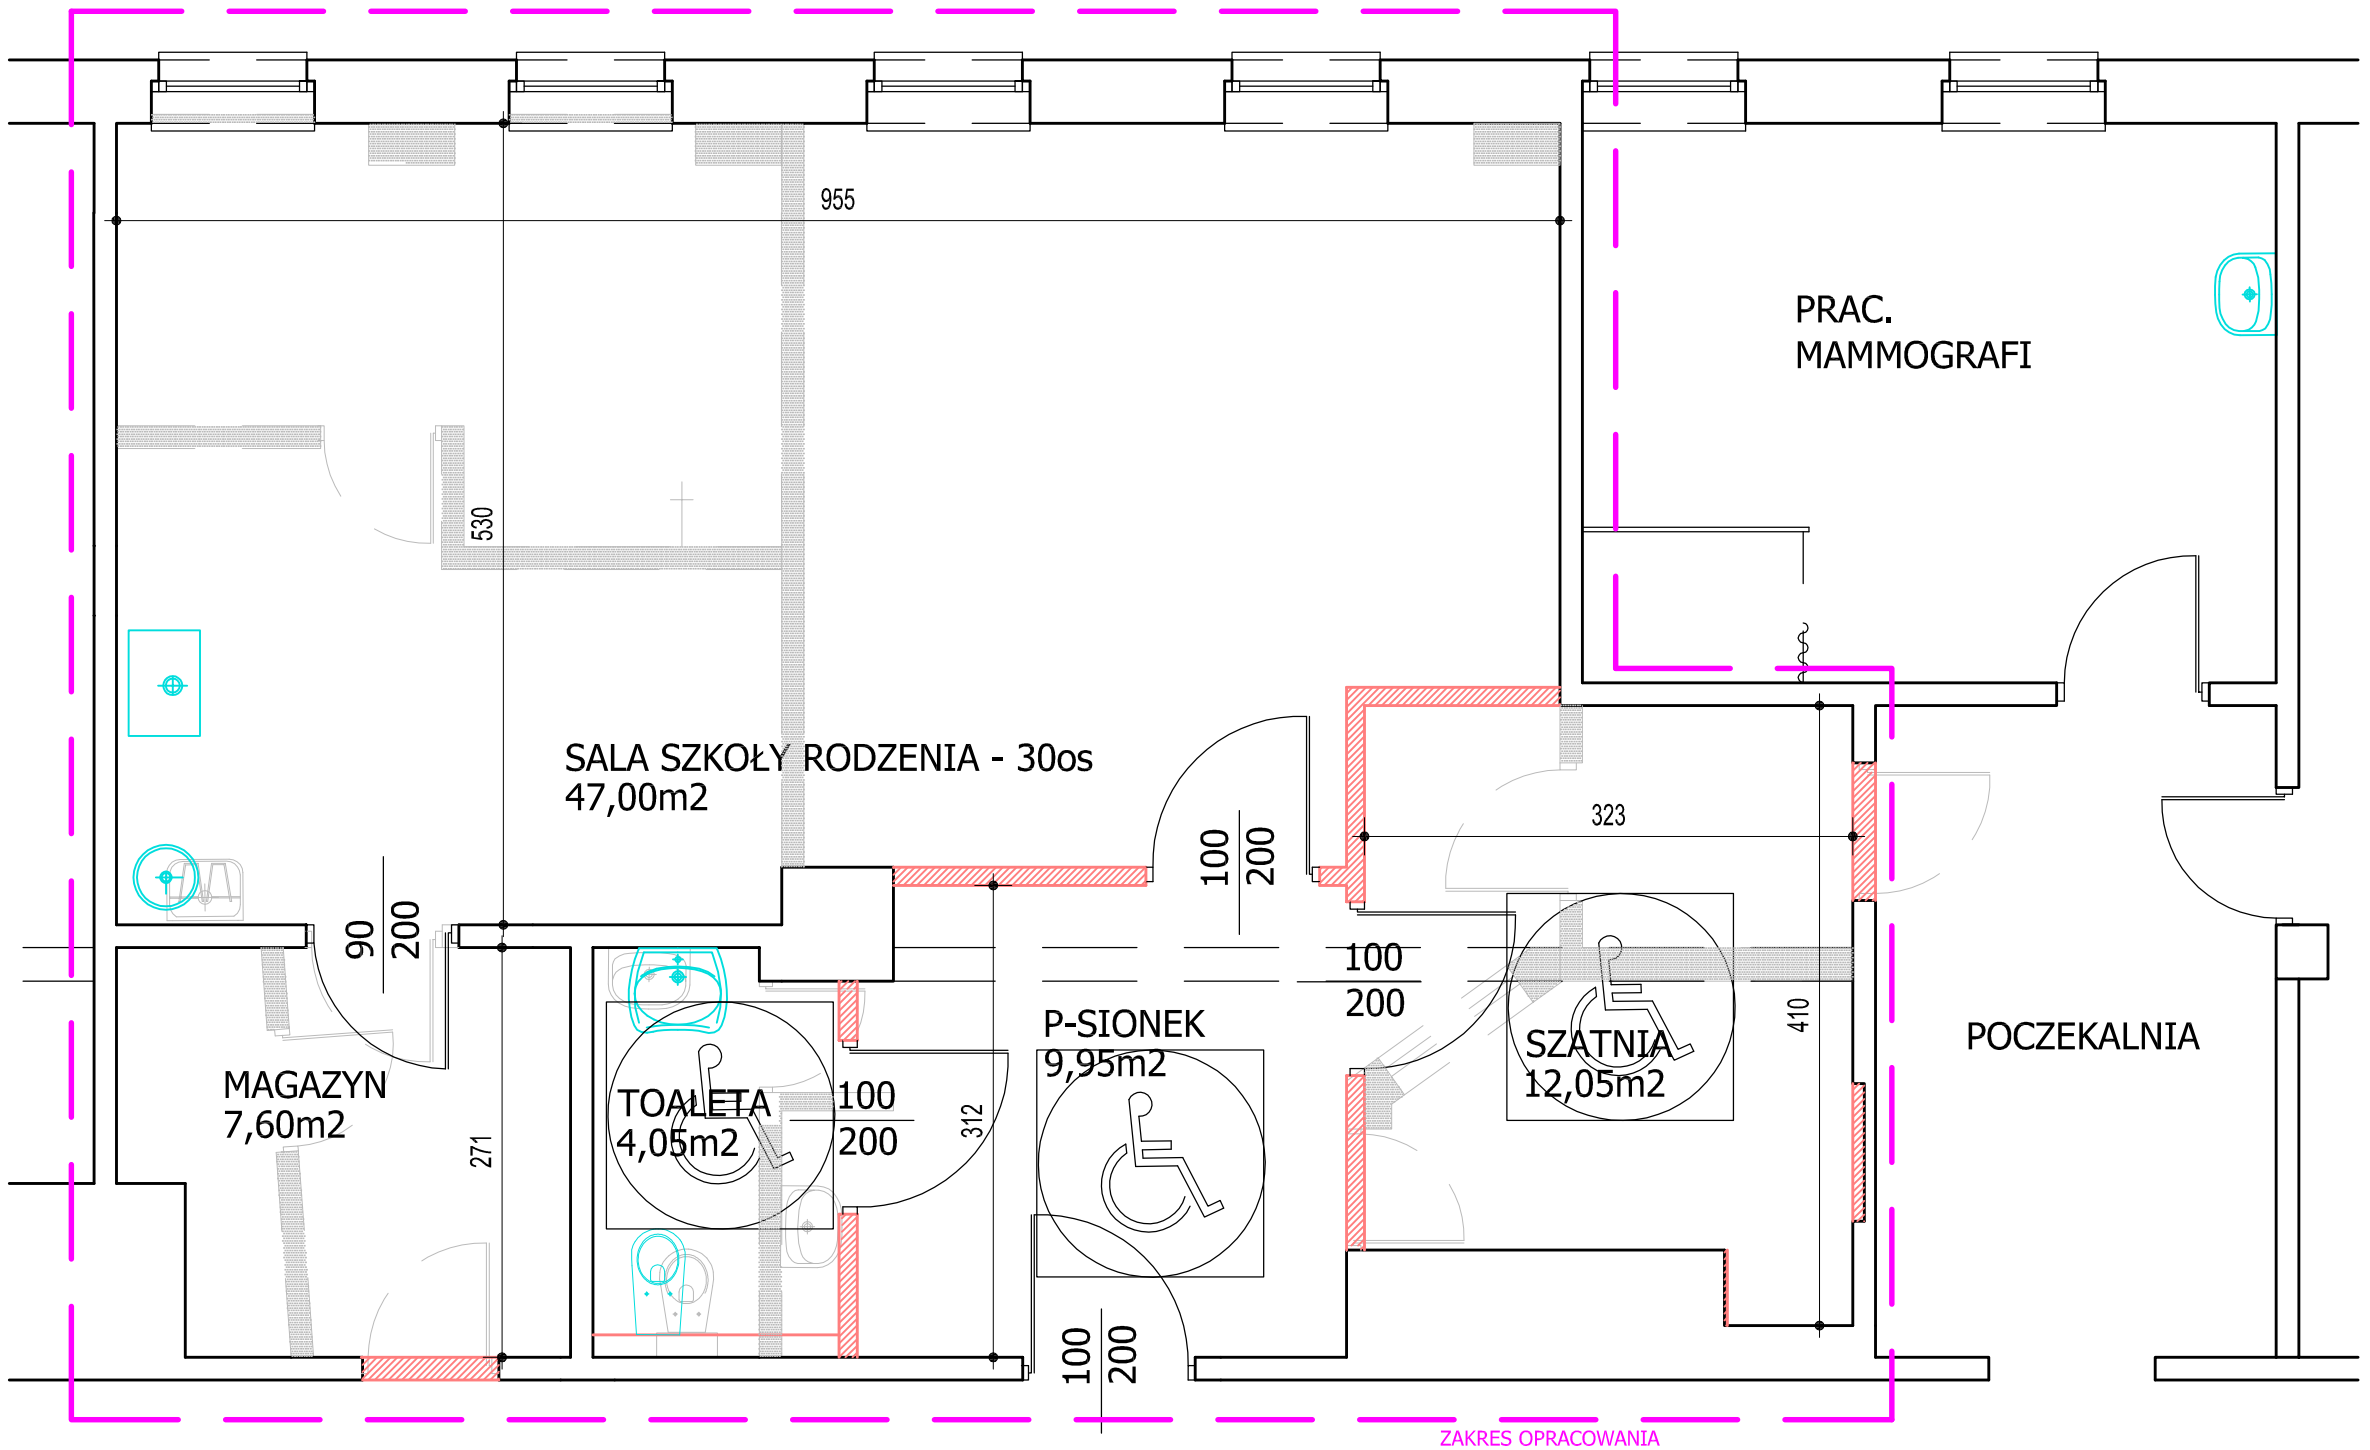

LEGENDA:

ISTNIEJĄCE ŚCIANY

ZAMUROWANIA

WYBURZENIA

RYS. nr 2
ZMIANY

skala 1:50