


2P segm. C

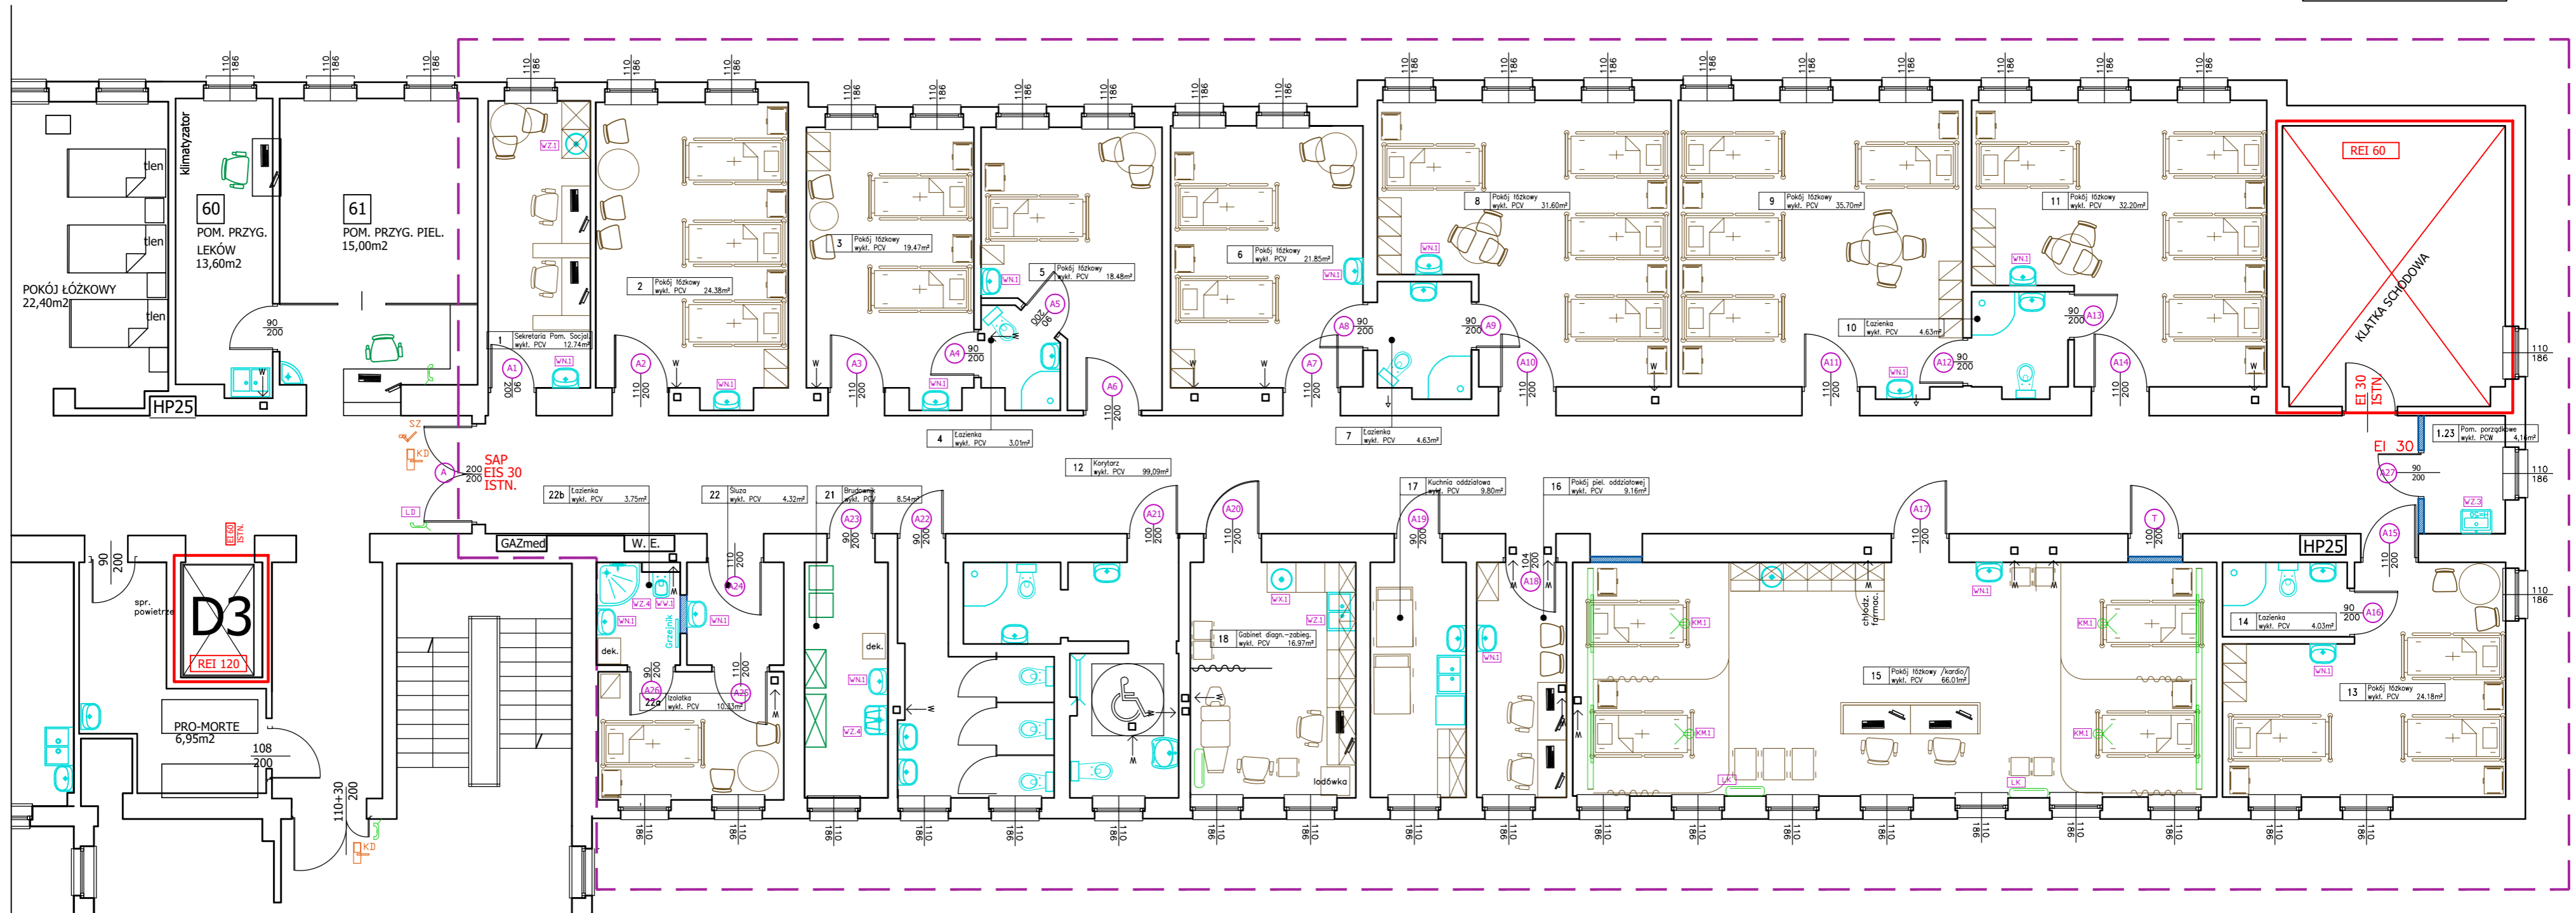

Lp.	Dzno.	Symbol	Opis	Ilość
		WN.1	UMYWALKA Z BATERIĄ MIESZKAWĄ	14/14
		WZ.4	KABINA PRYSZNICOWA Z KABINĄ I BRZDZIKIEM, PŁOCHY	1/1
		WN.1	MISKA WISZĄCA USTEPÓWA	1/1
		WZ.1	ZŁEWADZIMYK W ZABUDDWIE	2/2
		WN.1	UMYWALKA STALOWA NABLATOWA	1/1
		WG.1	GRZEJNIK ŁAZIENKOWY TYPU DRABINKA	1/0

VP		POSDAZKOWY WPUSZ ŁAZIENKOWY STAL NIERDZEWNA Kessel UltraPlache D40 12x12cm	
WZ.3		ZLEW GOSPODARCZY H=50cm	1/1
WZ.4		ZLEW GOSPODARCZY W ZABUDDWIE	1/0
WN.2		WISZĄCA MISKA USTEPÓWA KEDLD NDVA PRO NPS 70x35cm	
WN.2		UMYWALKA KEDLD NDVA PRO NPS 55x95cm	

LC.1		PANEL ŚCIENNY	4/4
LC.1		INSTALACJA MONITORINGU PACJENTA ZAPEWNIACZEJ PODGLĄD TWARZY PACJENTA	4
LK		KLIMATYZATOR ŚCIENNY	5
LP.1		PARAWAN SUFITOWY	27
LH.3		ŚCIENNY PKT. POBRU GAZÓW MEDYCZYNYCH: TLEN	4
KPIEL		KONSOLA PIELEGNIARKA	1

EMP		ZABUDDWA MEBLOWA	1
LD		DOMOFON	1
SZ		SAMOZAMYKACZ	1
KD		KONTROLA DOSTĘPU	1

--- ZAKRES OPRACOWANIA

m.p.studio,
Ul. Krasieńskiego 5
34-300 Żywiec

mpstudio
PRACOWNIA ARCHITECTONICZNA

TEMAT: Remont i przebudowa Oddziału Chirurgii Ogólnej, Bloku Operacyjnego, Pododdziału Kardiologicznego, Laboratorium Diagnostycznego oraz Centralnej Sterylizatorni Szpitala Powiatowego w Zawierciu w ramach projektu „Poprawa jakości i dostępności do świadczeń zdrowotnych poprzez modernizację i wyposażenie Szpitala Powiatowego w Zawierciu”

INWESTOR: Szpital Powiatowy w Zawierciu
ul. Miodowa 14, 42-400 Zawiercie

OBIEKT: Budynek szpitala
ADRES: ul. Miodowa 14, 42-400 Zawiercie

STADIUM: PROJEKT BUDOWLANY
BRANŻA: ARCHITEKTURA

AUTORZY:
Mgr inż. arch. Magdalena Piątek - architekt

UPRAWNIENIA:
53/06/SLOK/II

TREŚĆ RYSUNKU:
ODDZIAŁ CHOROÓB WEWNĘTRZNYCH Z
PODODDZIAŁEM KARDIOLOGICZNYM -
RZUT PODSTAWOWY

SKALA:
1:100

DATA:
2020

NR RYS.:
C3