ODDZIAŁ ANESTEZJOLOGII I INTENSYWNEJ TERAPII

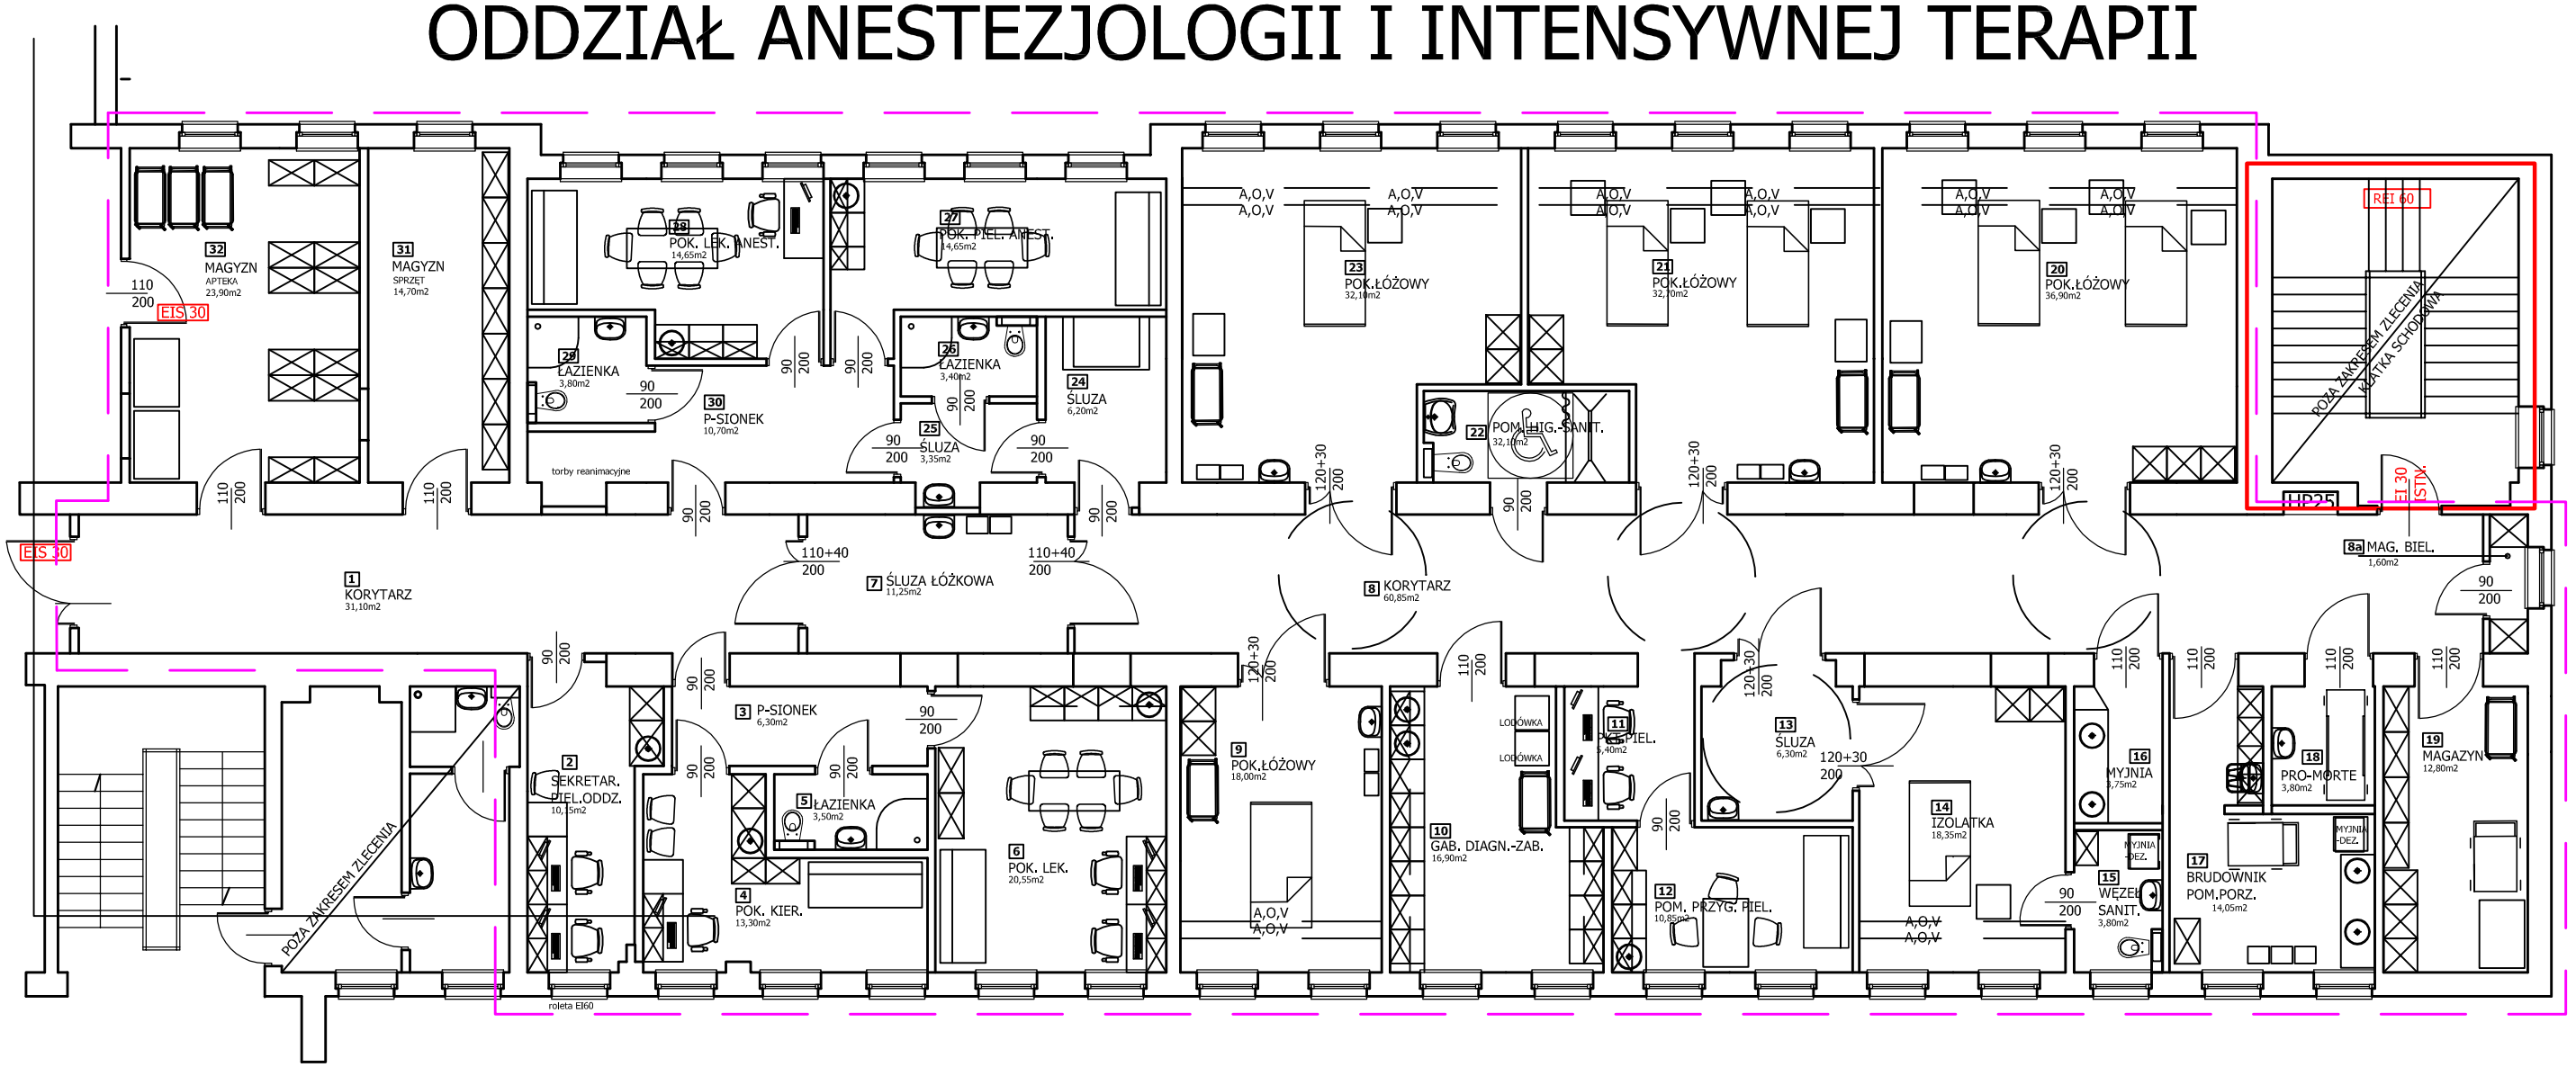

RYS. nr 3
STAN DOCELOWY

skala 1:120