



RYS. NR 1
 STAN ISTNIEJĄCY

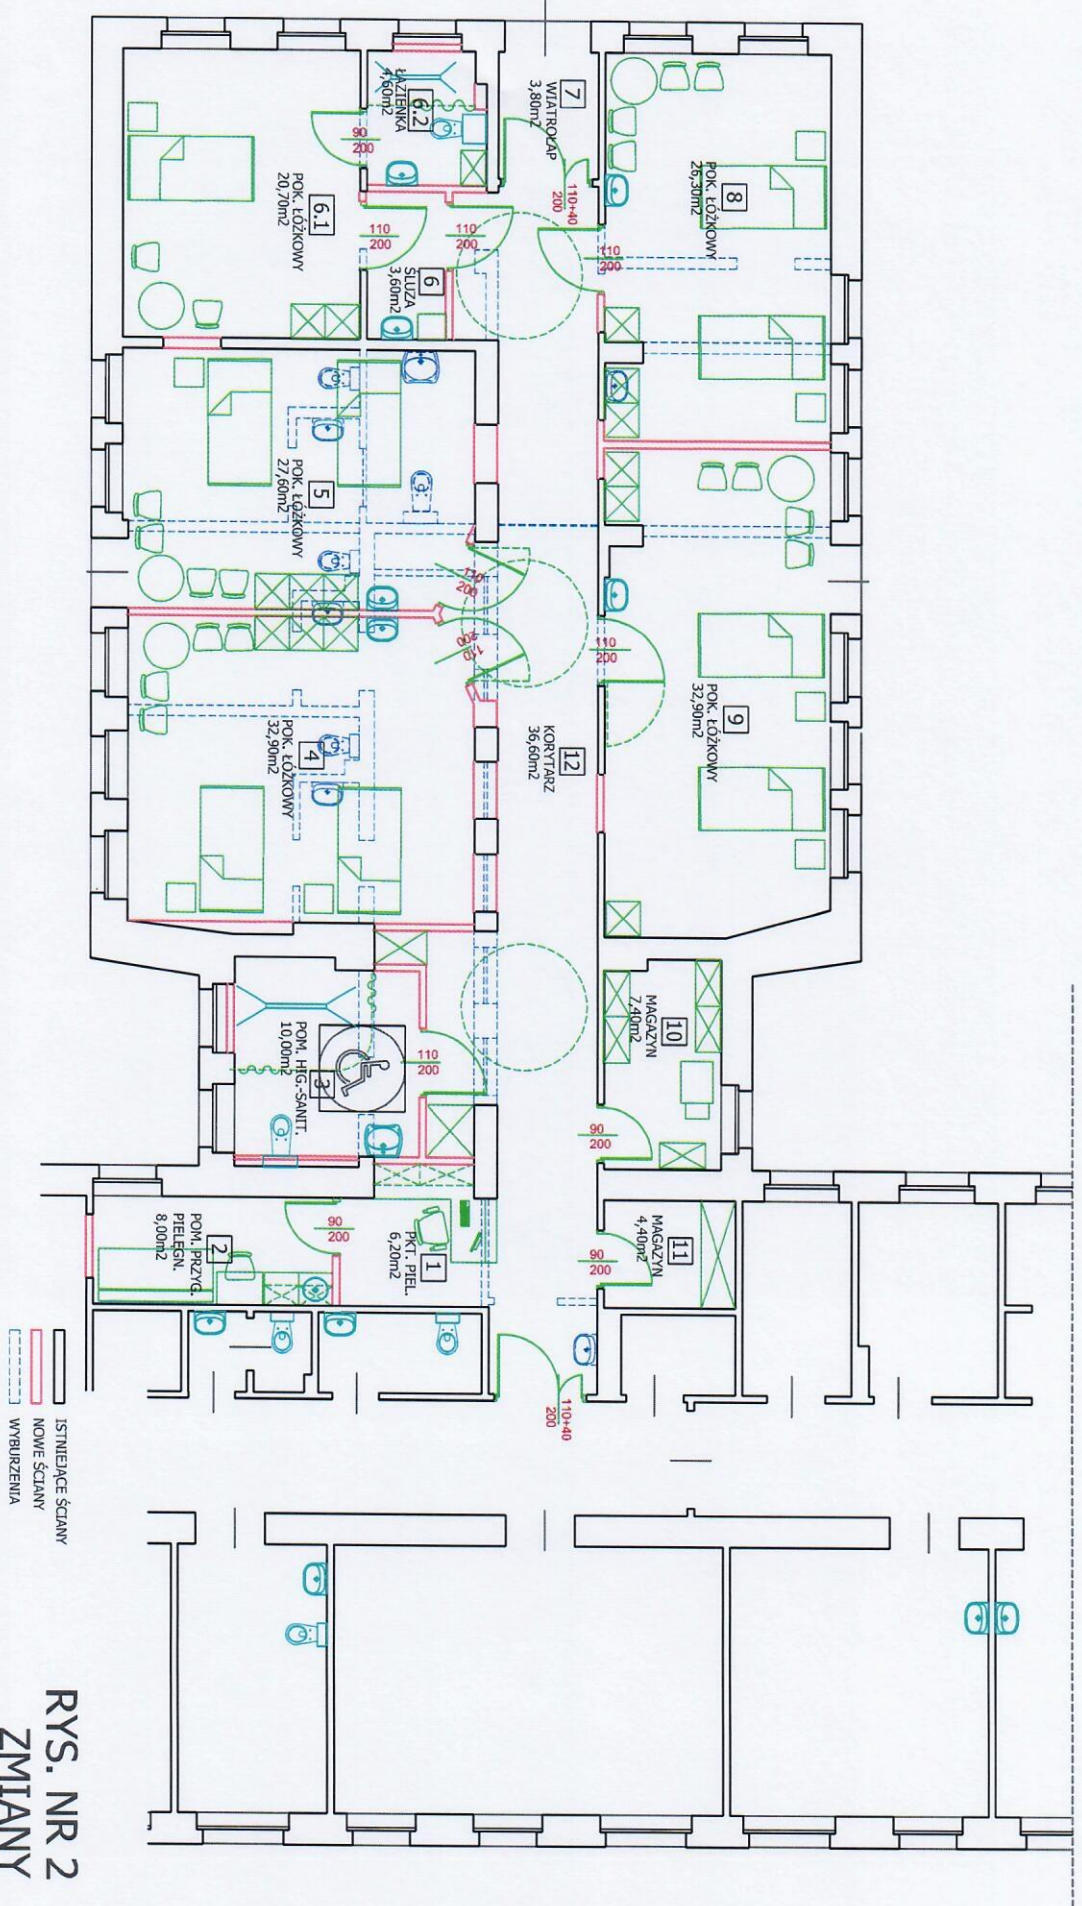

RYS. NR 2
ZMIANY

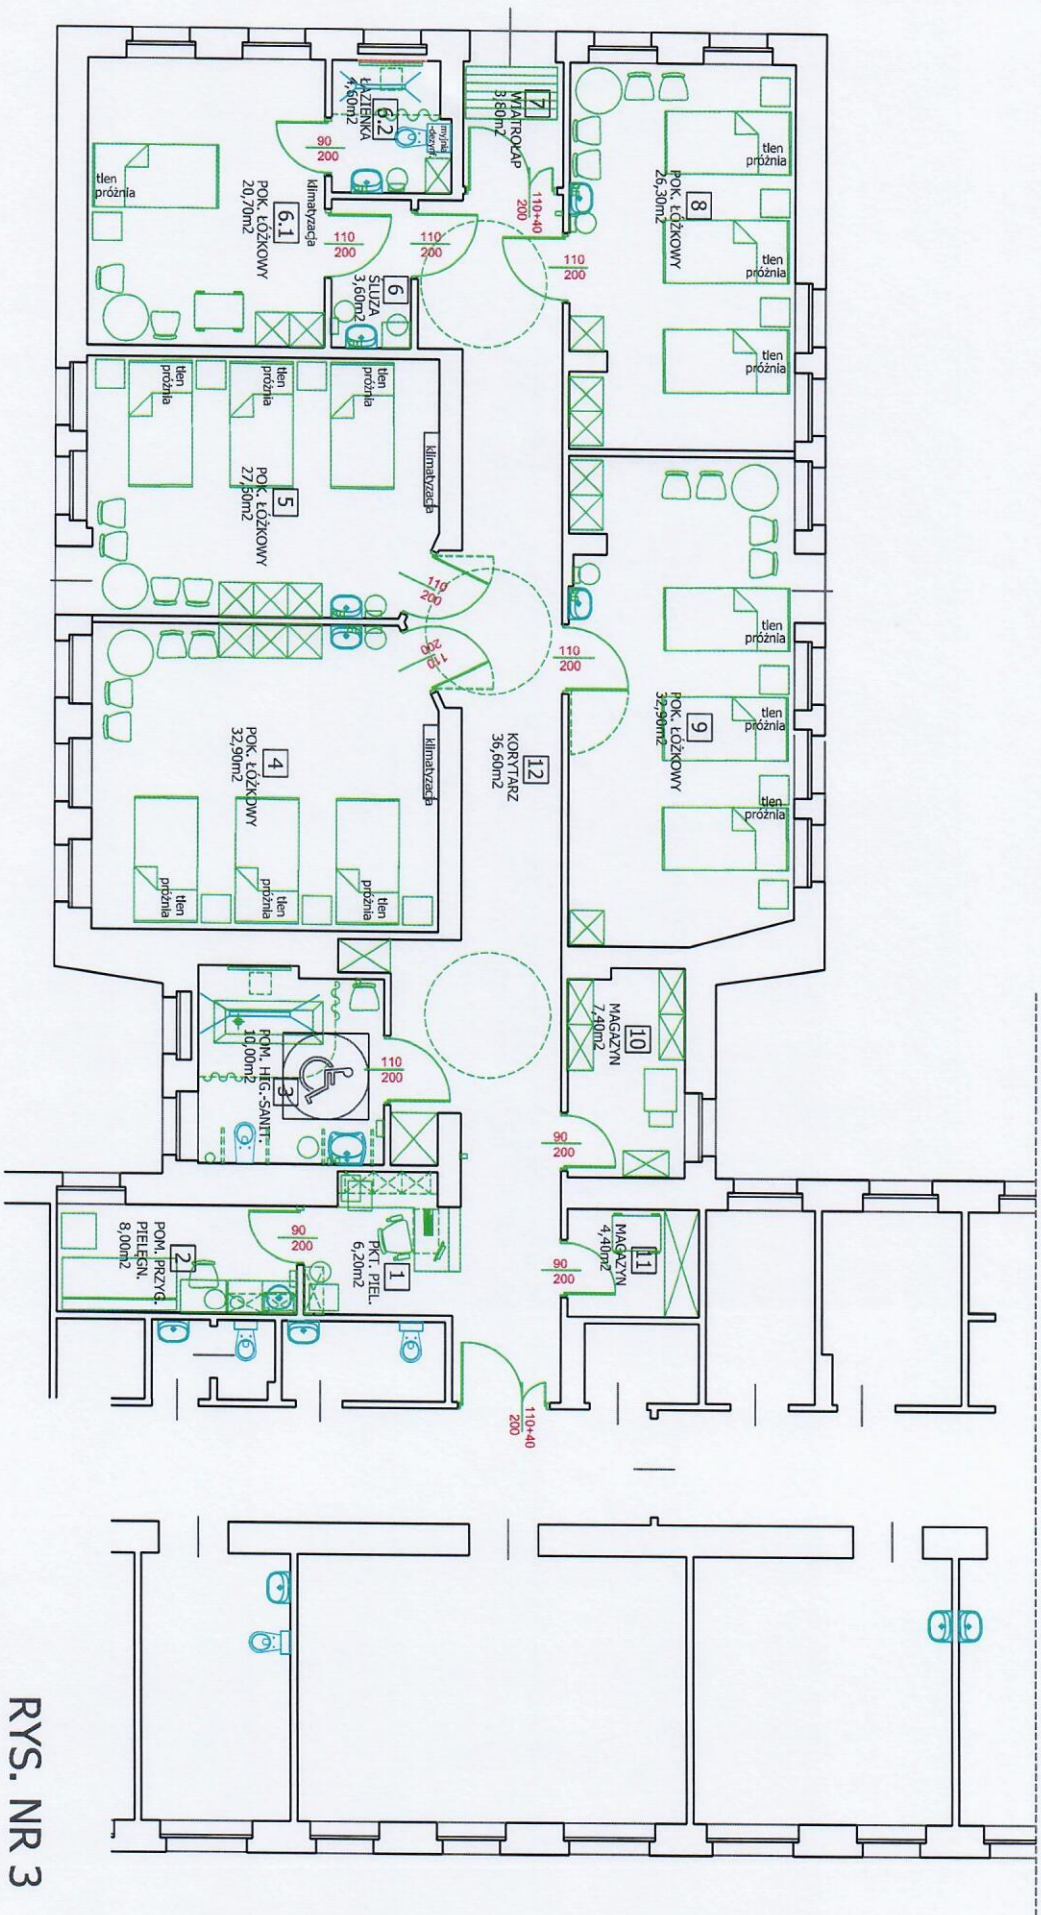

RYS. NR 3
STAN DOCELOWY