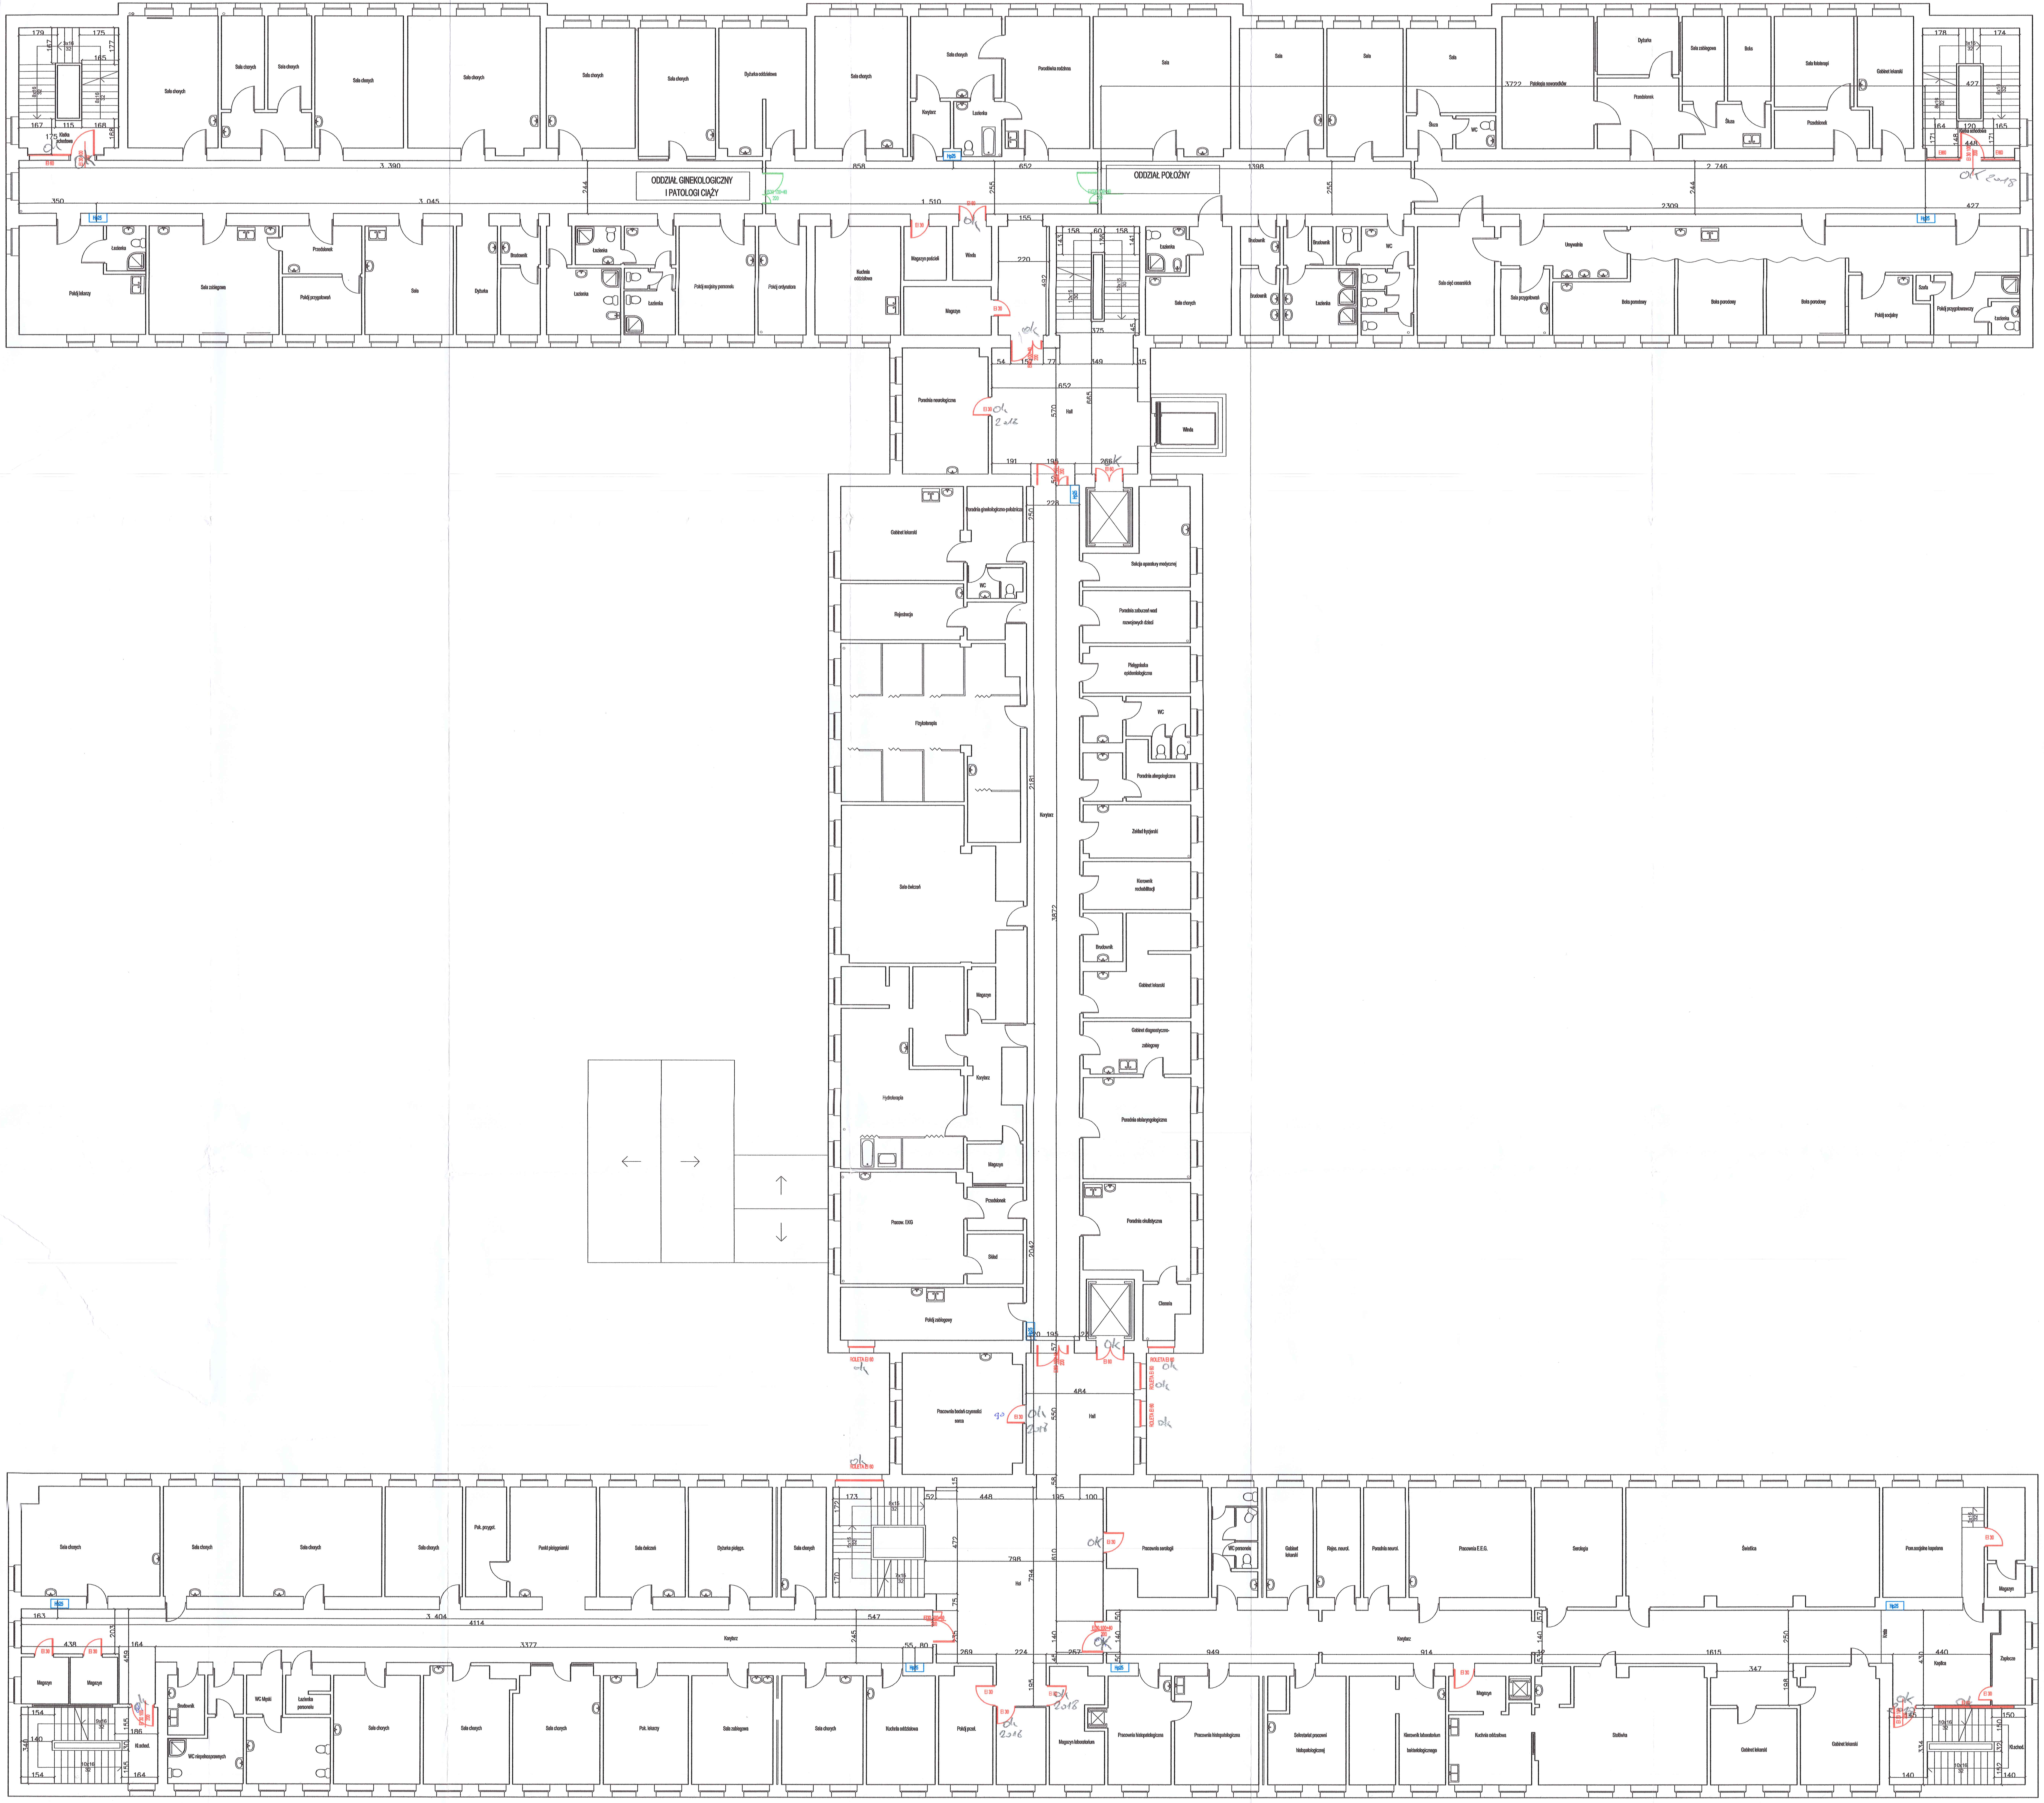

KOMENDA WOJEWÓDZKA PAŃSTWOWEJ STRAŻY POŻARNEJ w KATOWICACH
40-042 Katowice, ul. Wita Stwosza 36
tel. (32) 621 50 00
Wydział Kontrolno-Rozpoznawczy

EKSPERTYZA TECHNICZNA
W ZAKRESIE WARUNKÓW OCHRONY PRZECIWPOŻAROWEJ
dostosowania obiektów (A, B, C, D) Szpitala Powiatowego w Zawierciu
w trybie §2 ust. 3a rozporządzenia Ministra Infrastruktury
z dnia 12 kwietnia 2002r. w sprawie warunków technicznych
jakim powinny odpowiadać budynki i ich usytuowanie

opracował		
	Rzeczoznawca Budowlany inż. Eugeniusz Dudek nr upr. UAN-VIII/1/95, PR-4/1/95	RZECZOZNAWCA BUDOWLANY inż. Eugeniusz DUDEK UAN-VIII-7345/1/95
	Rzeczoznawca do spraw Zabezpieczeń Przeciwpożarowych mgr inż. Paweł Stasiak Nr upr. 375/98	RZECZOZNAWCA DO SPRAW ZABEZPIECZEŃ PRZECIWPOŻAROWYCH mgr inż. Paweł Stasiak Nr upr. 375 / 98
Rzut kondygnacji I piętra obiekty A, B, C		skala 1:100

data opracowania – październik 2013