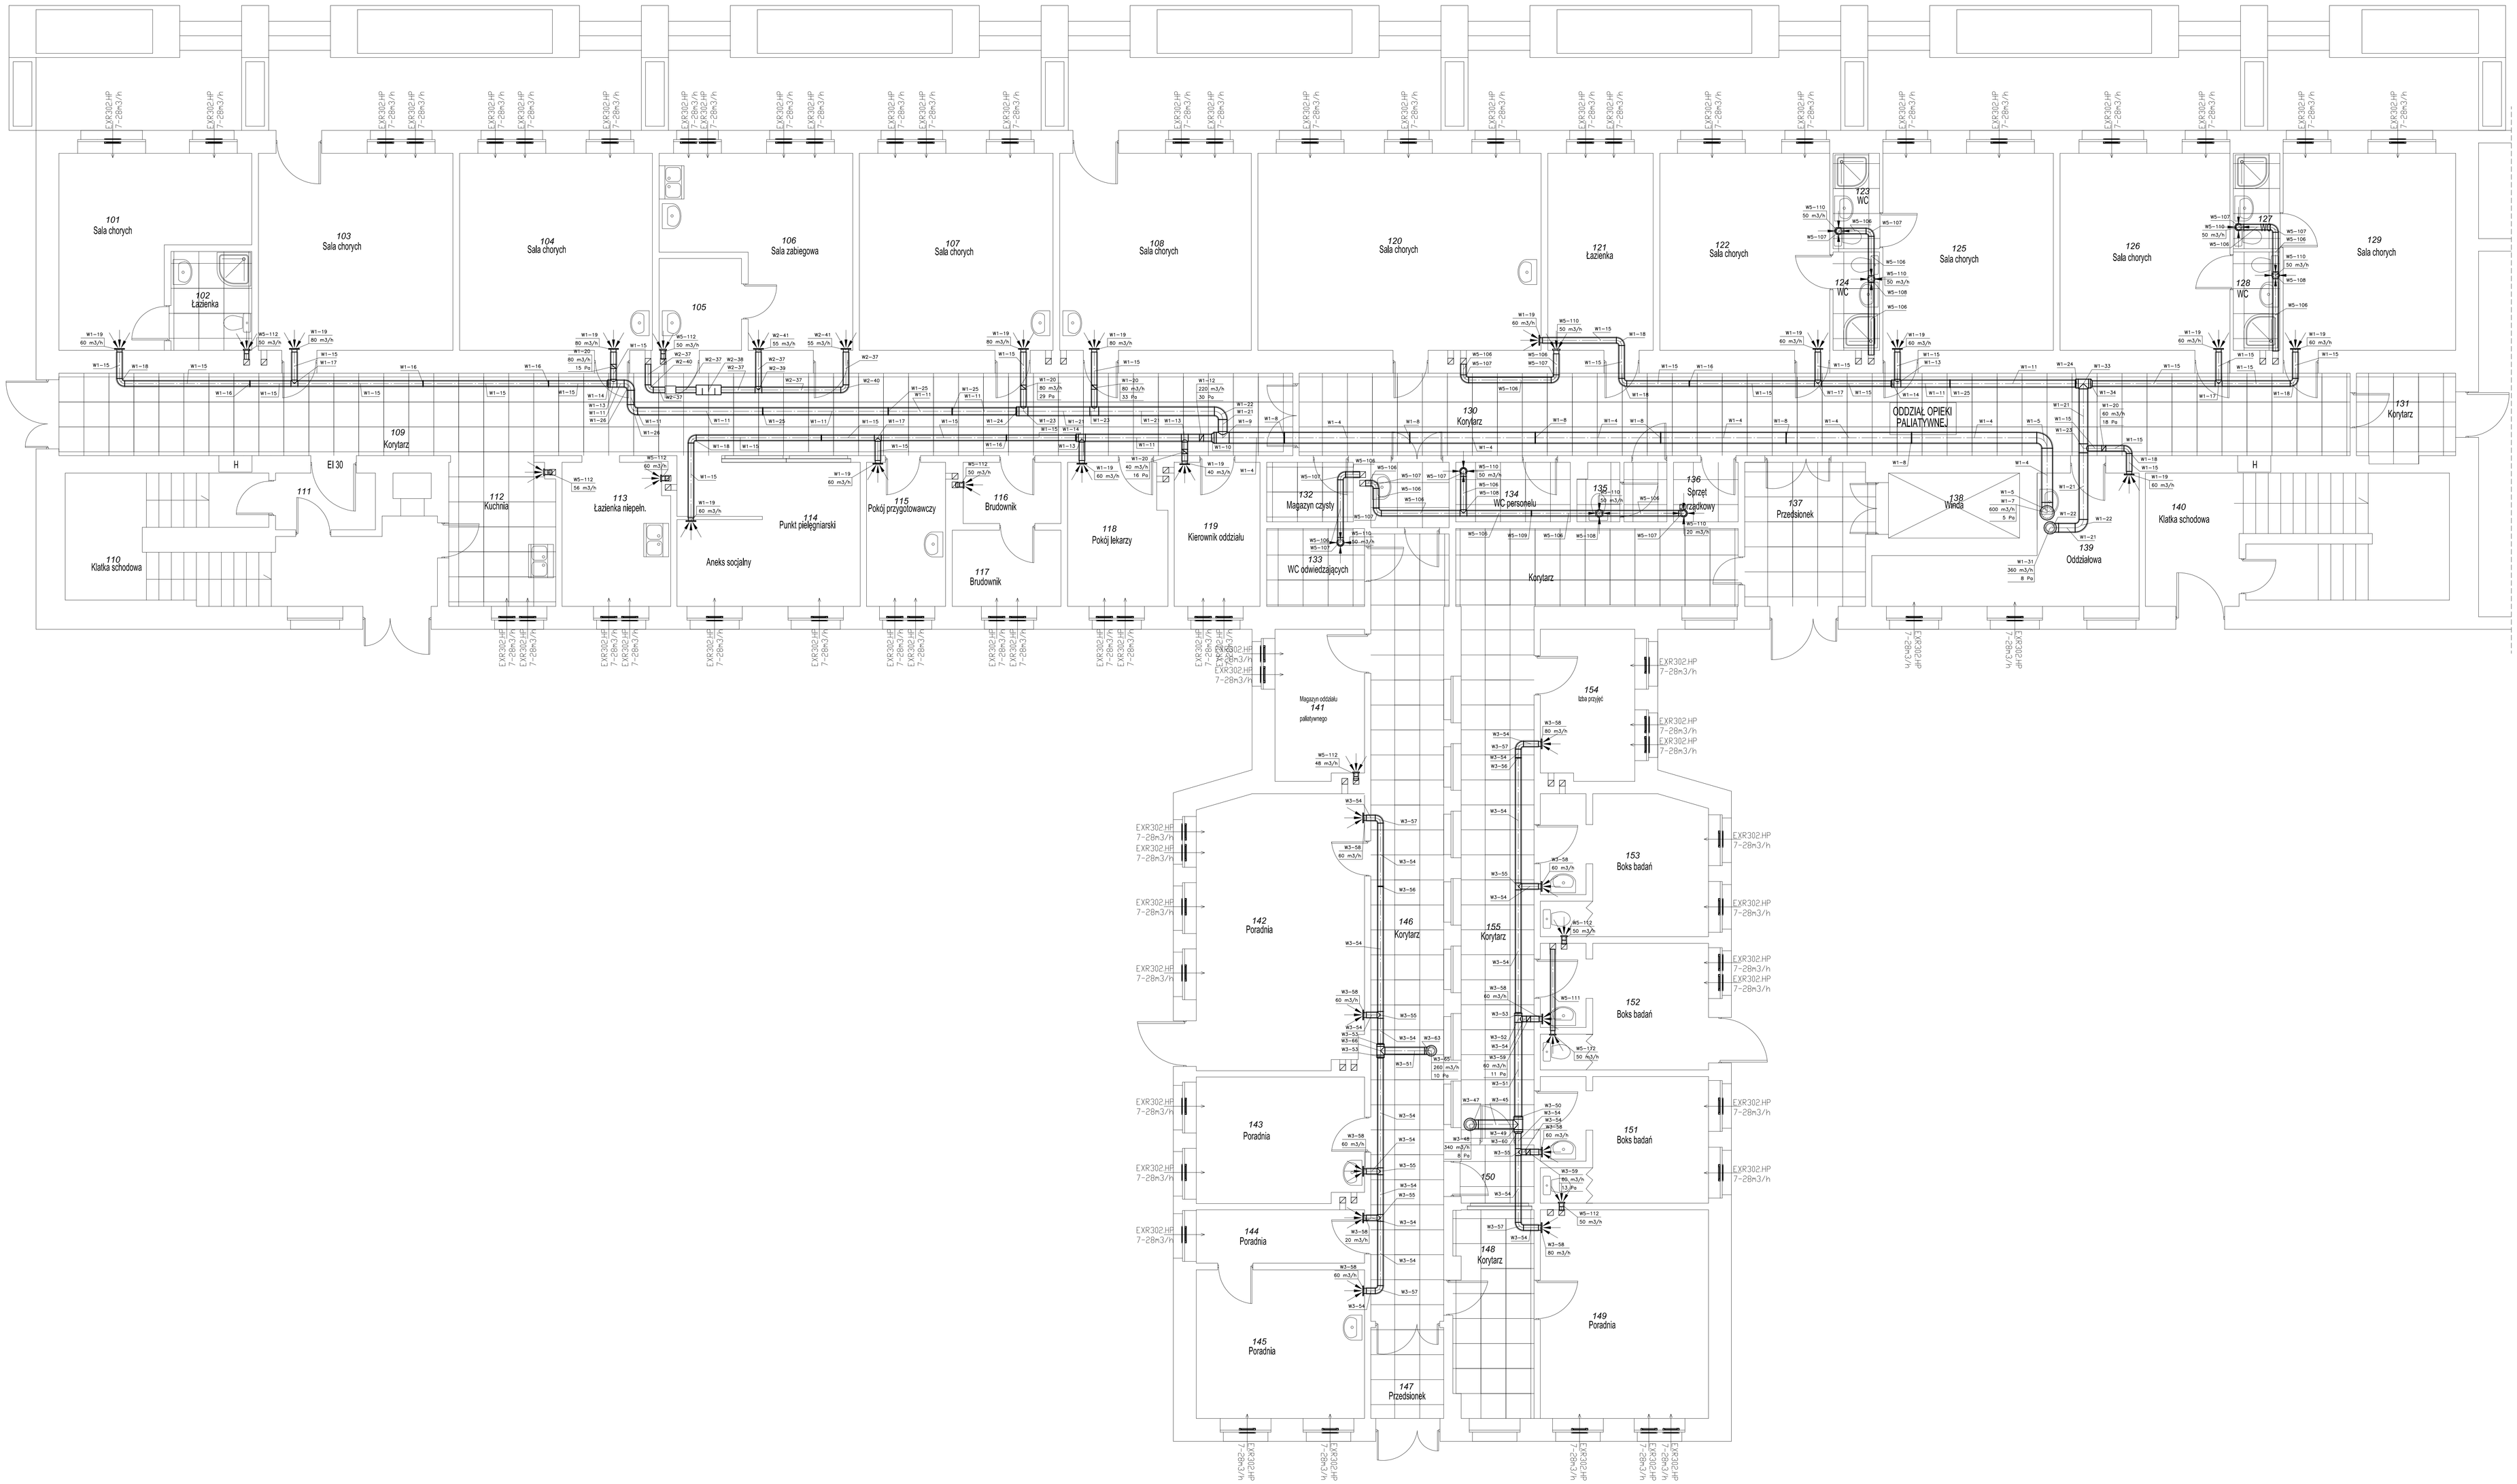

neon
www.neon.net.pl
neon@neon.net.pl

Częstochowa, ul. Bór 180
42-202 Częstochowa
tel./fax: +48 +34 3245161

Inwestor:	Powiat Zawierciański, Starostwo Powiatowe reprezentowane przez Zarząd Powiatu Zawierciańskiego ul. Sienkiewicza 34, 42-400 Zawiercie
Faza:	PROJEKT WYKONAWCZY
Temat:	Termomodernizacja budynków Szpitala Powiatowego w Zawierciu Instalacja wentylacji – Branża instalacyjna
Adres:	ul. Modlowa 14, 42-400 Zawiercie; nr dz. ewid.: 79/2, km 47; obręb 0012 Zawiercie; Jednostka ewidencyjna 241602_1 Zawiercie
Projektował:	mgr inż. Wojciech Norberciak — SA/1/0101/PWS/UM — XII/2013
Opracował:	mgr inż. Michał Tatuj — XII/2013
Sprawdził:	mgr inż. Jacek Płaszaj — SA/1/0101/PWS/UM — XII/2013
	Instalacja wentylacji – rzut parteru budynek D — Skala 1 : 50 — Nr rysunku W.D-1