


ODDZIAŁ ANESTEZJOLOGII I INTENSYWNEJ TERAPII

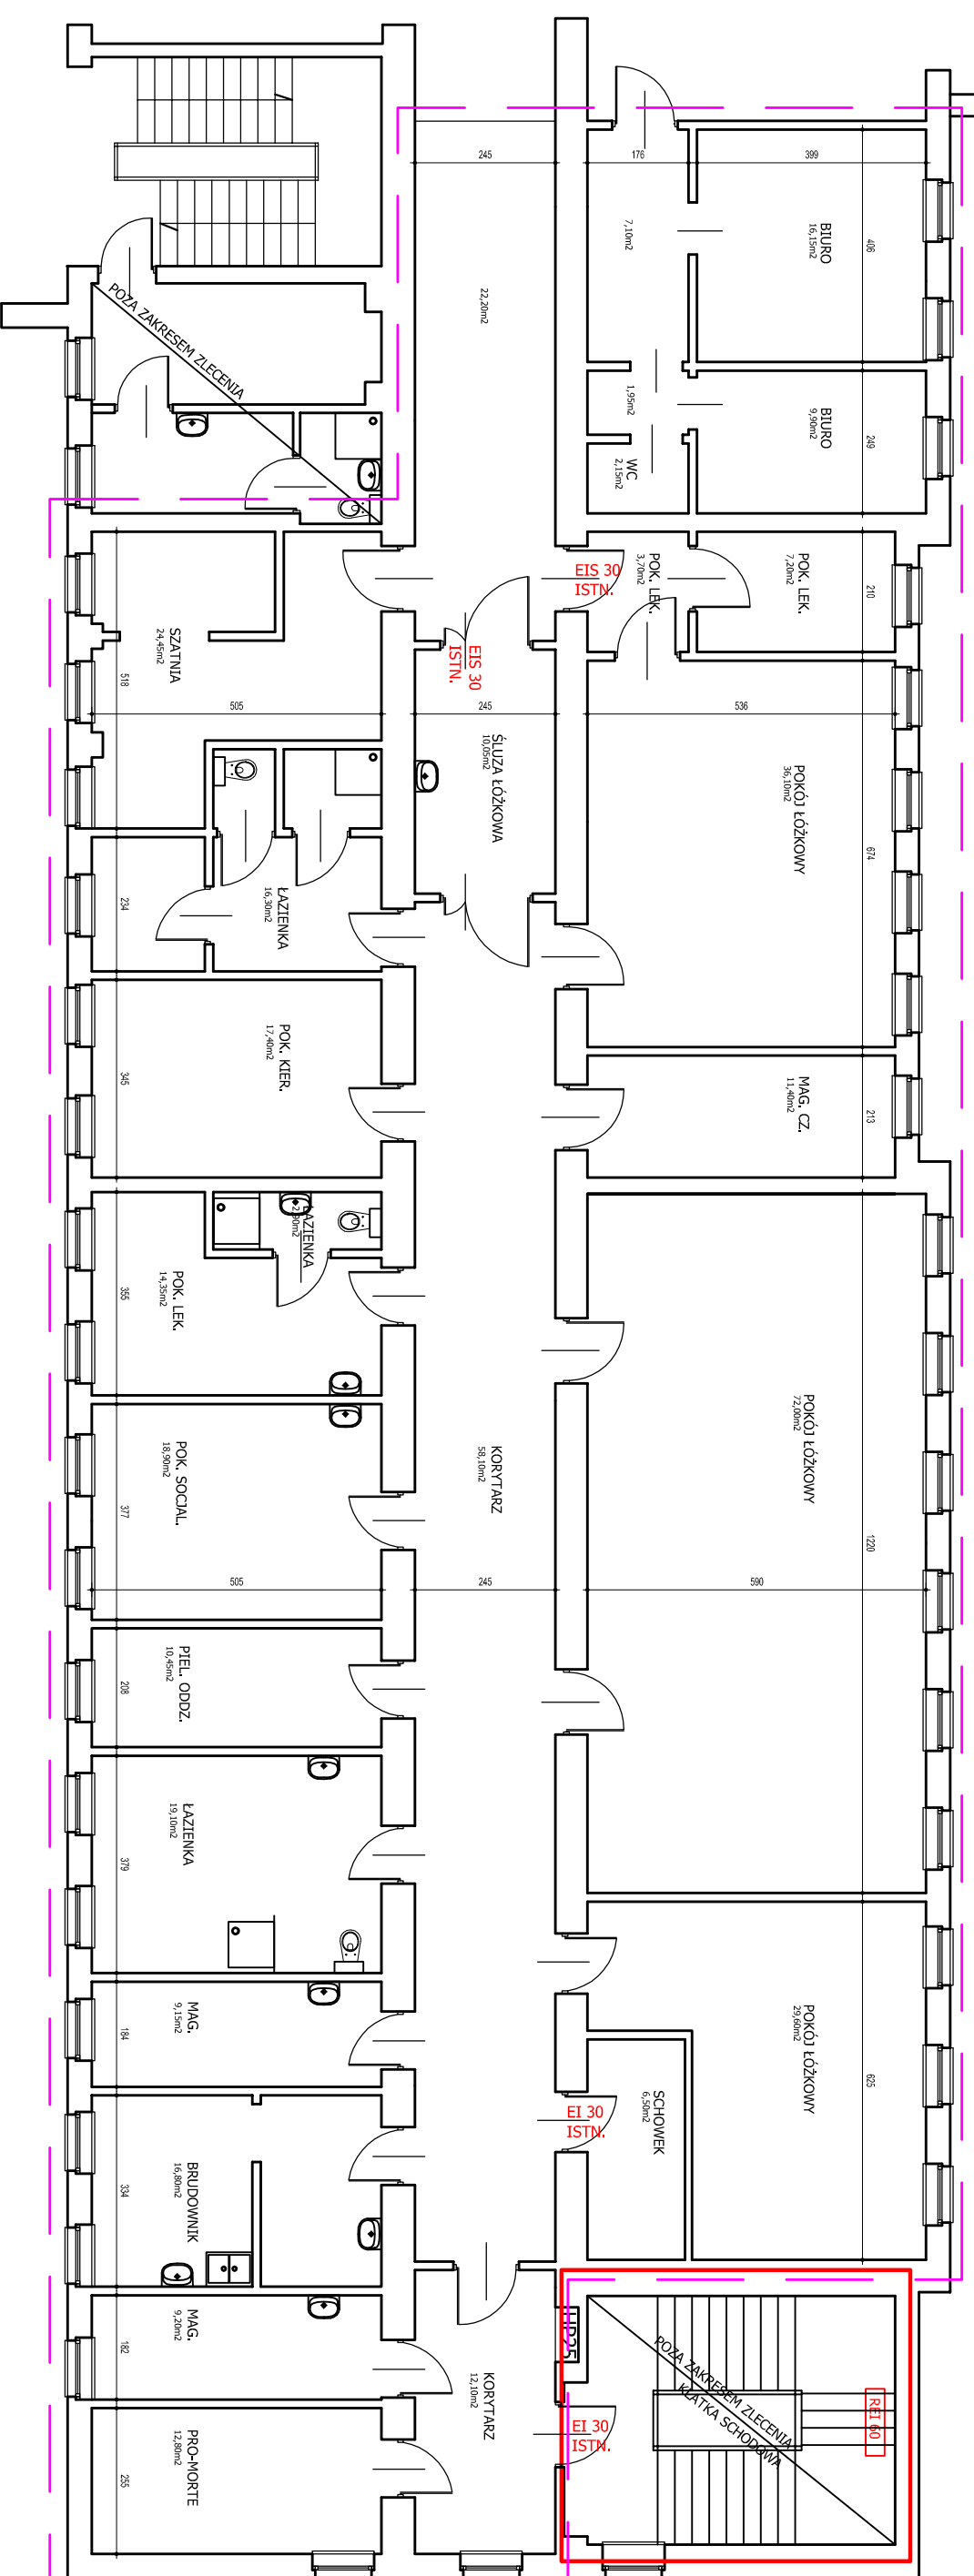

RYS. nr 1
STAN ISTNIEJĄCY

skala 1:120