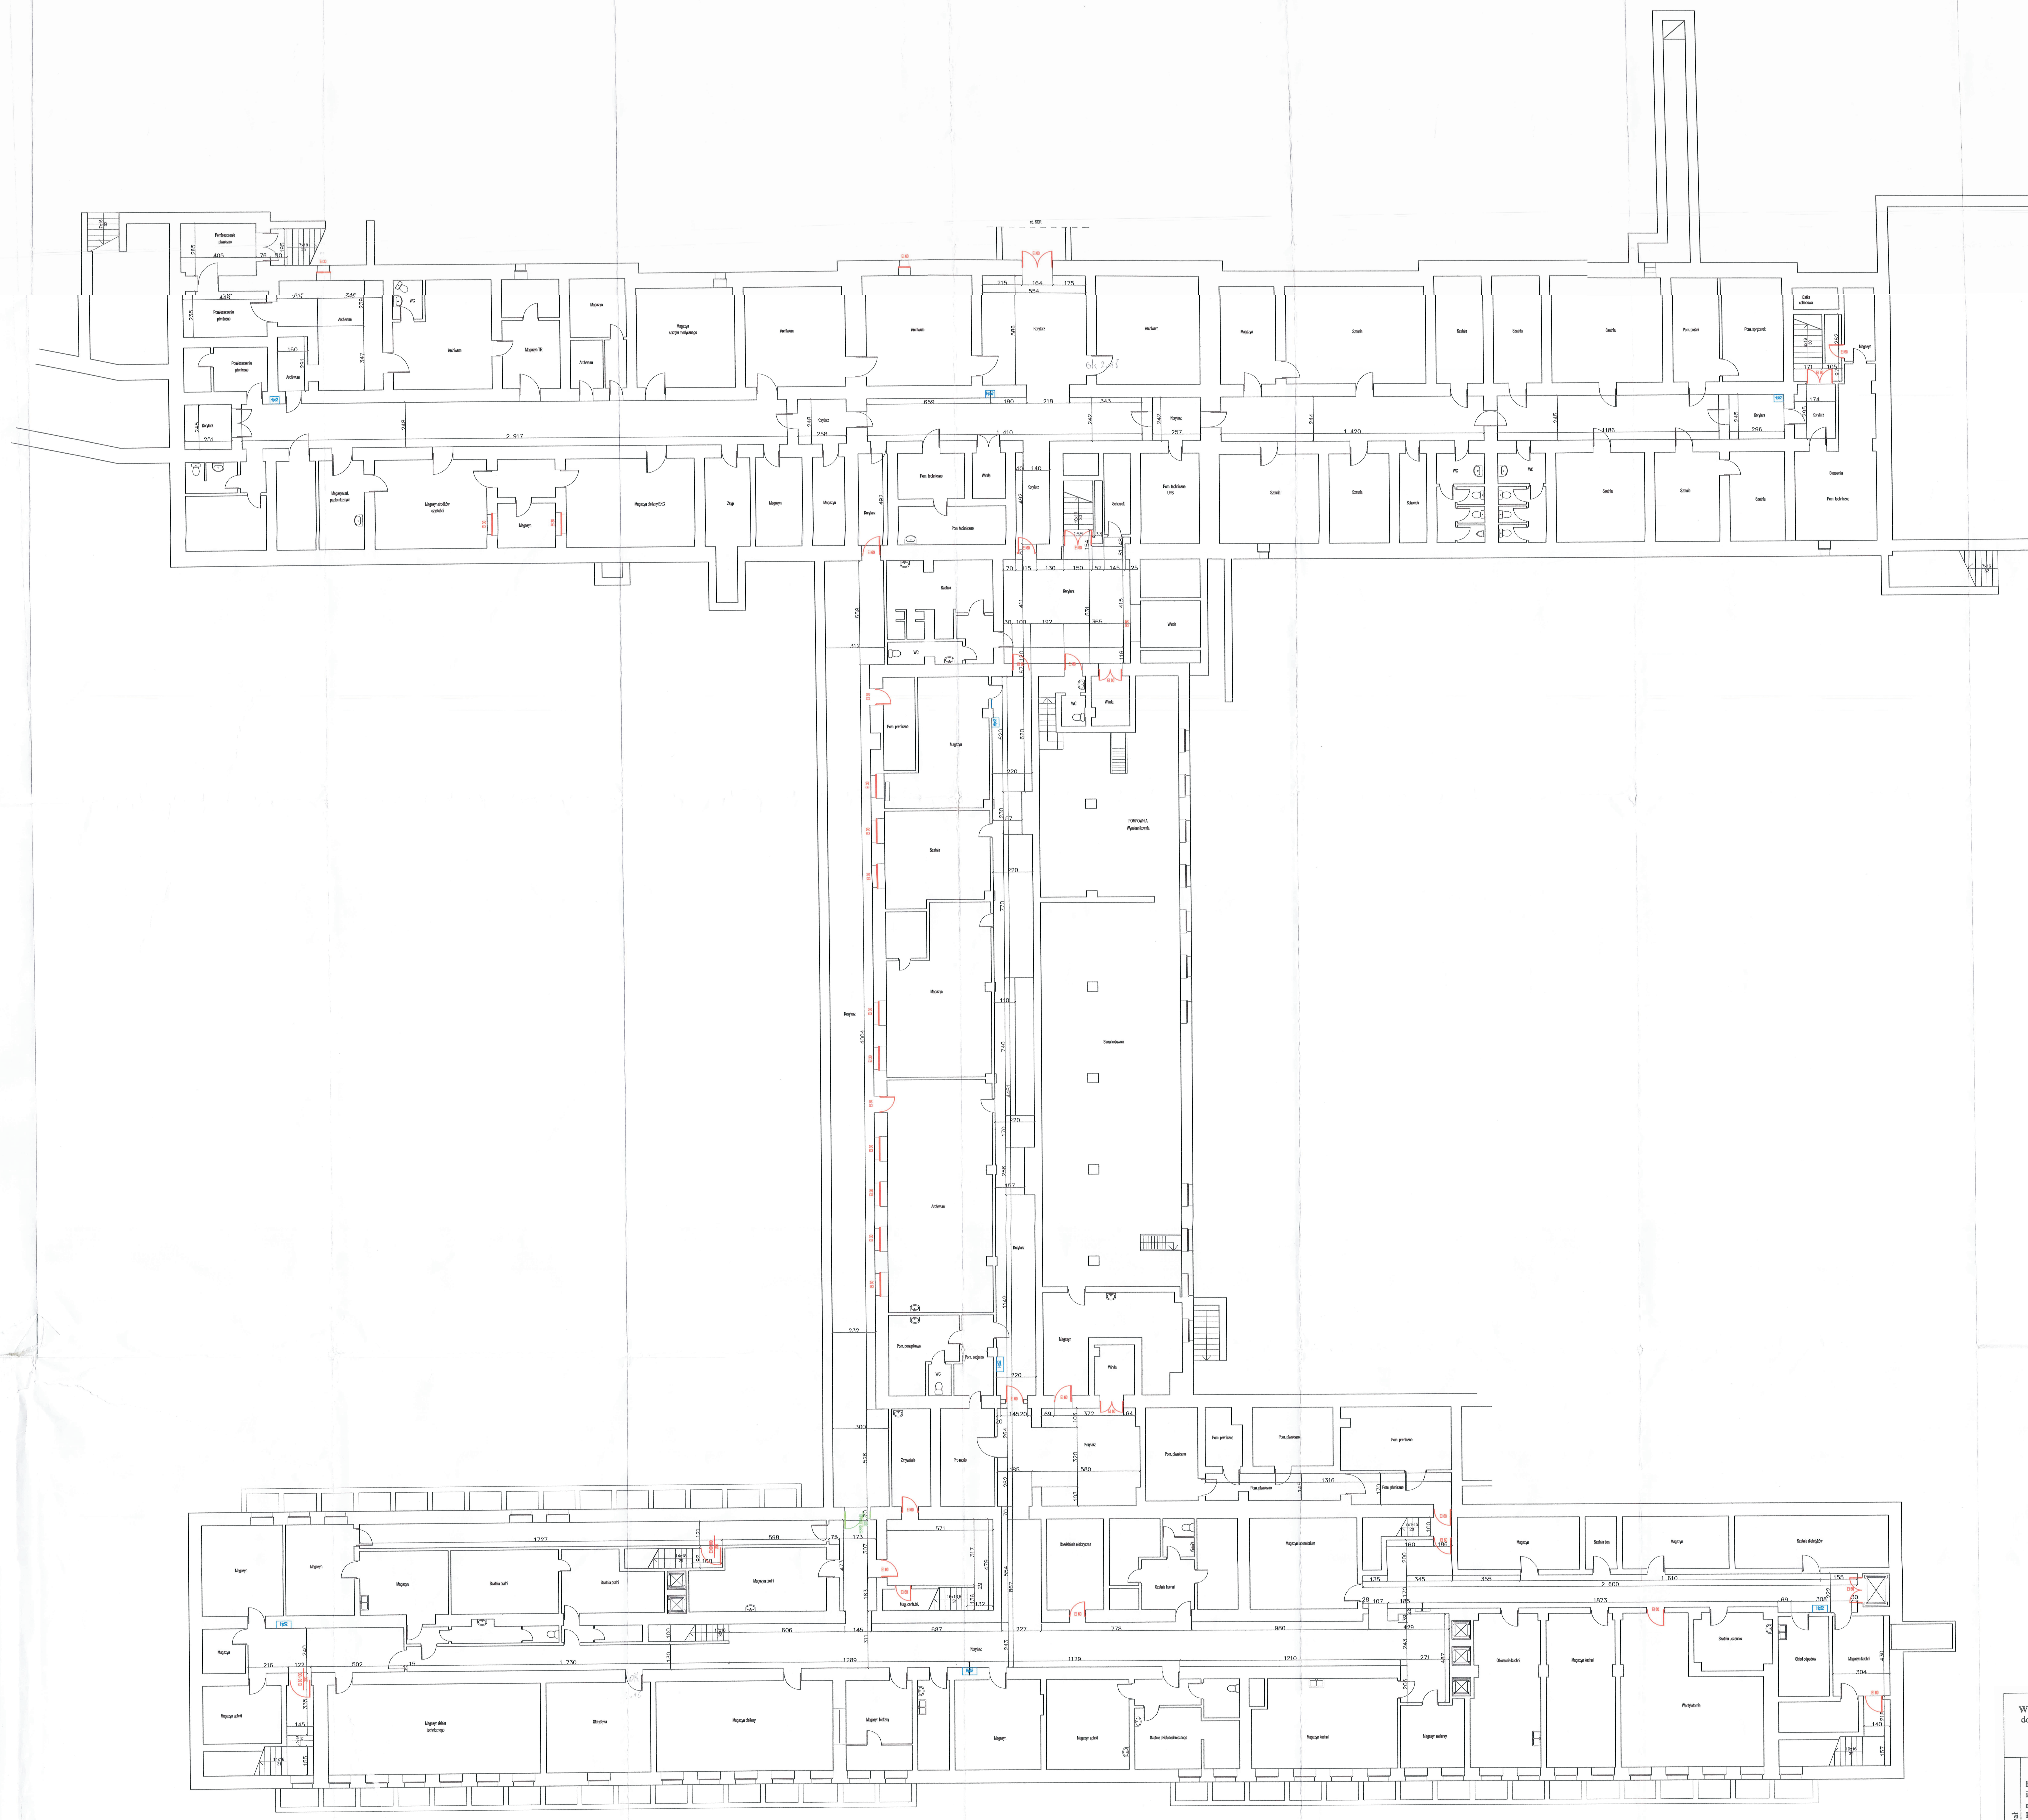

KOMENDA WOJEWÓDZKA
PAŃSTWOWEJ STRAŻY POŻARNEJ
w KATOWICACH
40-042 Katowice, ul. Wita Stwosza 36
tel. (32) 621 50 00
Wydział Kontrolno-Rozpoznawczy

EKSPERTYZA TECHNICZNA
W ZAKRESIE WARUNKÓW OCHRONY PRZECIWPOŻAROWEJ
dostosowania obiektów (A, B, C, D) Szpitala Powiatowego w Zawierciu
w trybie §2 ust. 3a rozporządzenia Ministra Infrastruktury
z dnia 12 kwietnia 2002r.w sprawie warunków technicznych
jakim powinny odpowiadać budynki i ich usytuowanie

opracował		
	Rzeczoznawca Budowlany inż. Eugeniusz Dudek nr upr. UAN-VIII/1/95, PR-4/1/95	RZECZOZNAWCA BUDOWLANY inż. Eugeniusz DUDEK tel. 32-46-24 Upr. do wykonywania funkcji rzeczoznawcy UAN-VIII-7845/1/95, PR-4/1/95
	Rzeczoznawca do spraw Zabezpieczeń Przeciwpożarowych mgr inż. Paweł Stasiak Nr upr. 375/98	RZECZOZNAWCA DO SPRAW ZABEZPIECZEŃ PRZECIWPOŻAROWYCH mgr inż. Paweł Stasiak Nr upr. 375 / 98

data opracowania – październik 2013

Rzut kondygnacji parteru obiekty A, B, C — skala 1:100