

LEGENDA


WFS WSKAZNIKI KIERUNKU WIATRU
L LATARNIA LADOWISKA

Nr. ob.	Rodzaj przeszkody	Wysokość		Odległość od /ARPHRP [m]	Rodzaj oznakowania /oz / [1]	Azy
		m.n.p.m.	m.n.p.t.			
OBIEKTY CHARAKTERYSTYCZNE						
1	Budynek SORU	343.00	8.12	32.5	kwadrat p/roz/okobwe	
2	Budynek główny szpitala	354.00	15.9	60.5		
3	Komlin mieszkalny	360.00	27.0	100.0		
4	Wieża ciśnień	384.00	30.0	100.0		
5	Komin stalowy	357.09	25.0	90.0		
6	Wieża kościół (krzyż)	365.1	30.0	45.0		
7	Antena	354.79	26.0	58.1.0		
8	Wieża telekomunikacyjna	376.20	45.0	75.1.0		
9	Wieża telekomunikacyjna	392.24	60.0	92.0		

PRZESZKODY LOTNICZE - NIE WYSTĘPUJĄ


ZALG

1:5000

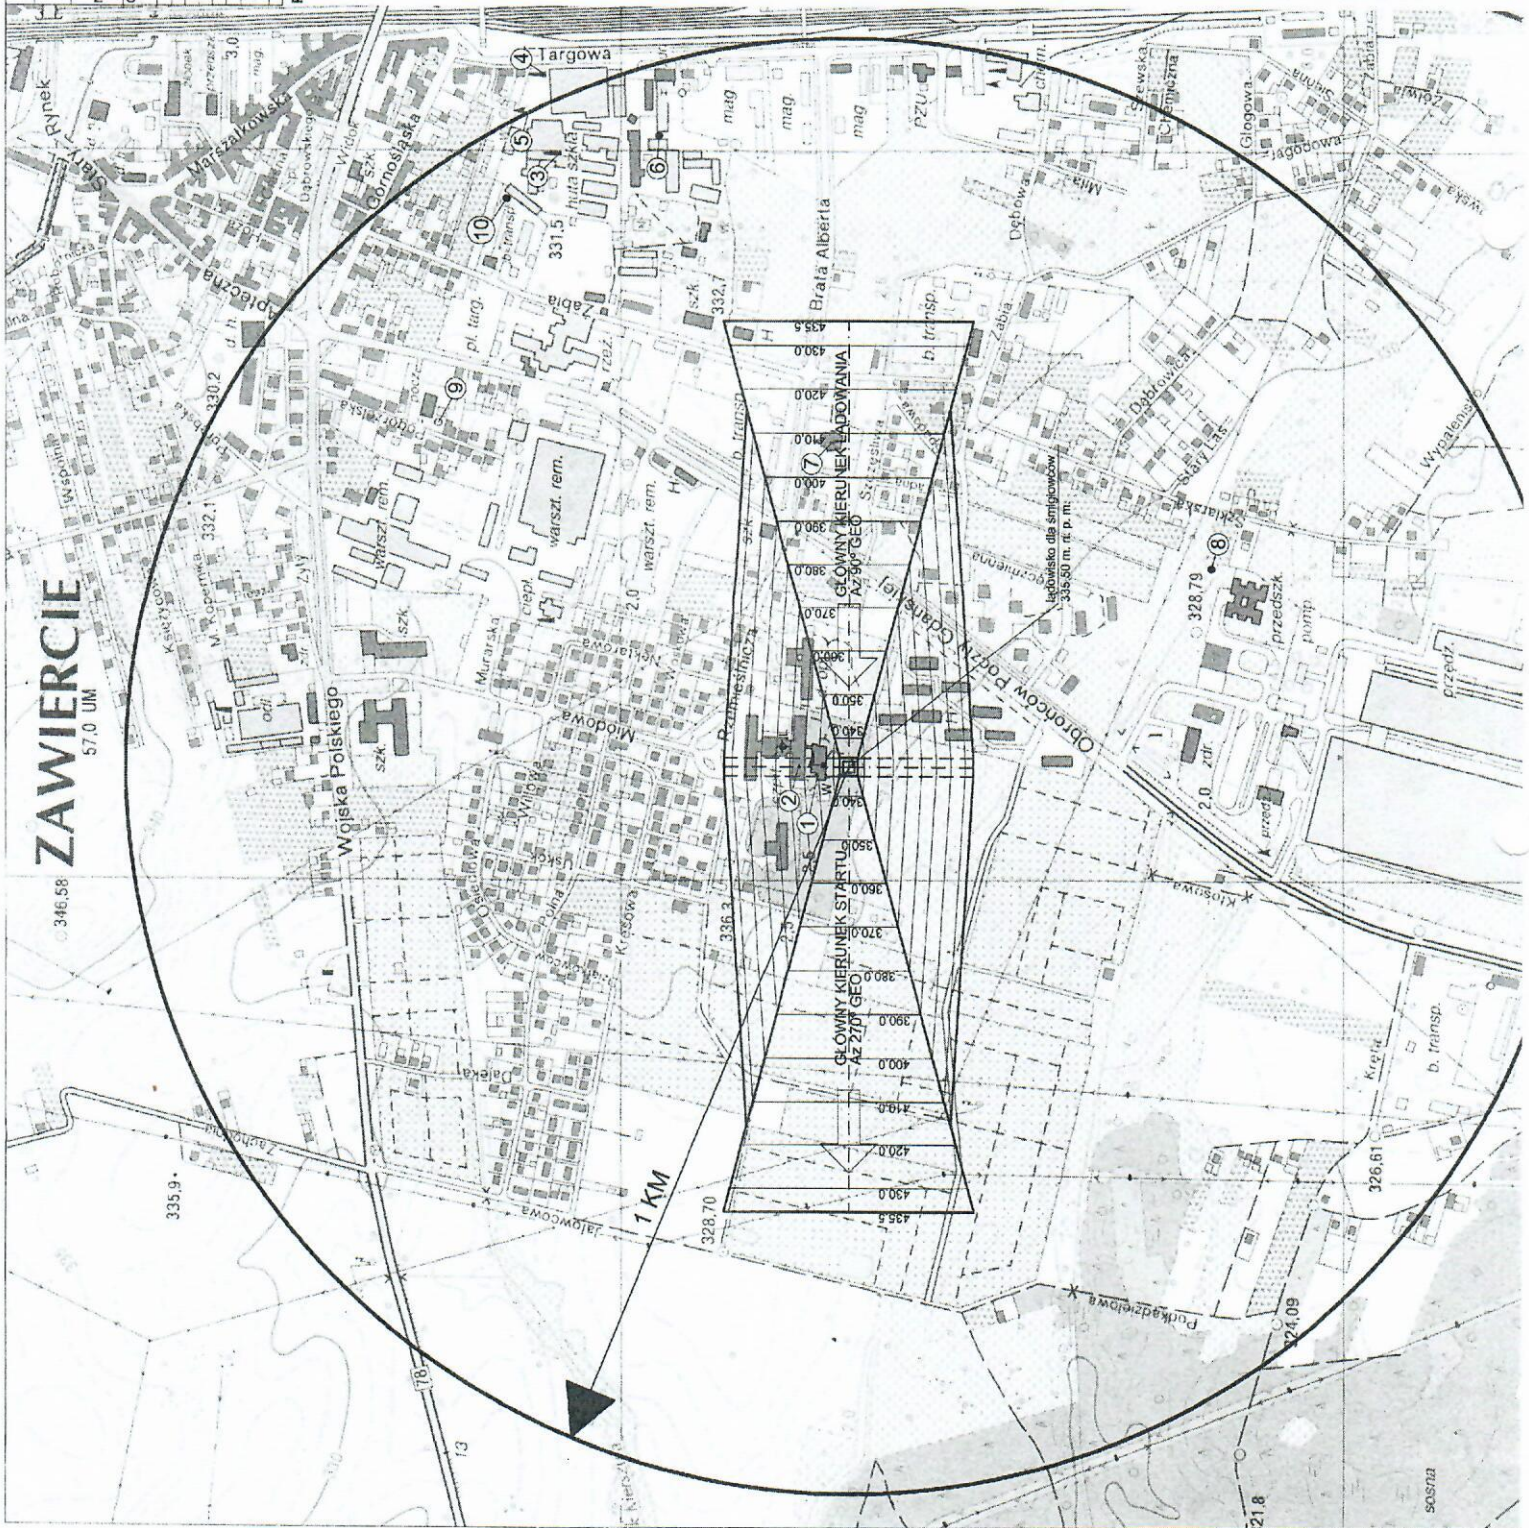

ZAWIERCIE
57.0 UM

1 KM



BIURO STUDIÓW I PROJEKTÓW SŁUŻBY ZDROWIA
 Sp. z o.o.
 ul. ...
 ...

OBJEKT:
 I stopnia dla anglojęzycznych
 Szpitala Powiatowym w Zawierciu przy ul.
 Zamierzenie 42-400 Zawiercie ul. Sierakowicza 34
 Mobilność 14

TEMAT:
 MAPA SYTUACYJNO-WYSOKOŚCIOWA
 (TOPOGRAFICZNA) ZE WSKAZANIEM RODZAJU
 POŁOŻENIA I WYSOKOŚCI PRZESZKÓD LOTNICZYCH
 ORAZ OBIEKTÓW CHARAKTERYSTYCZNYCH W
 PROMIENIU 1km

STADIUM
 PB